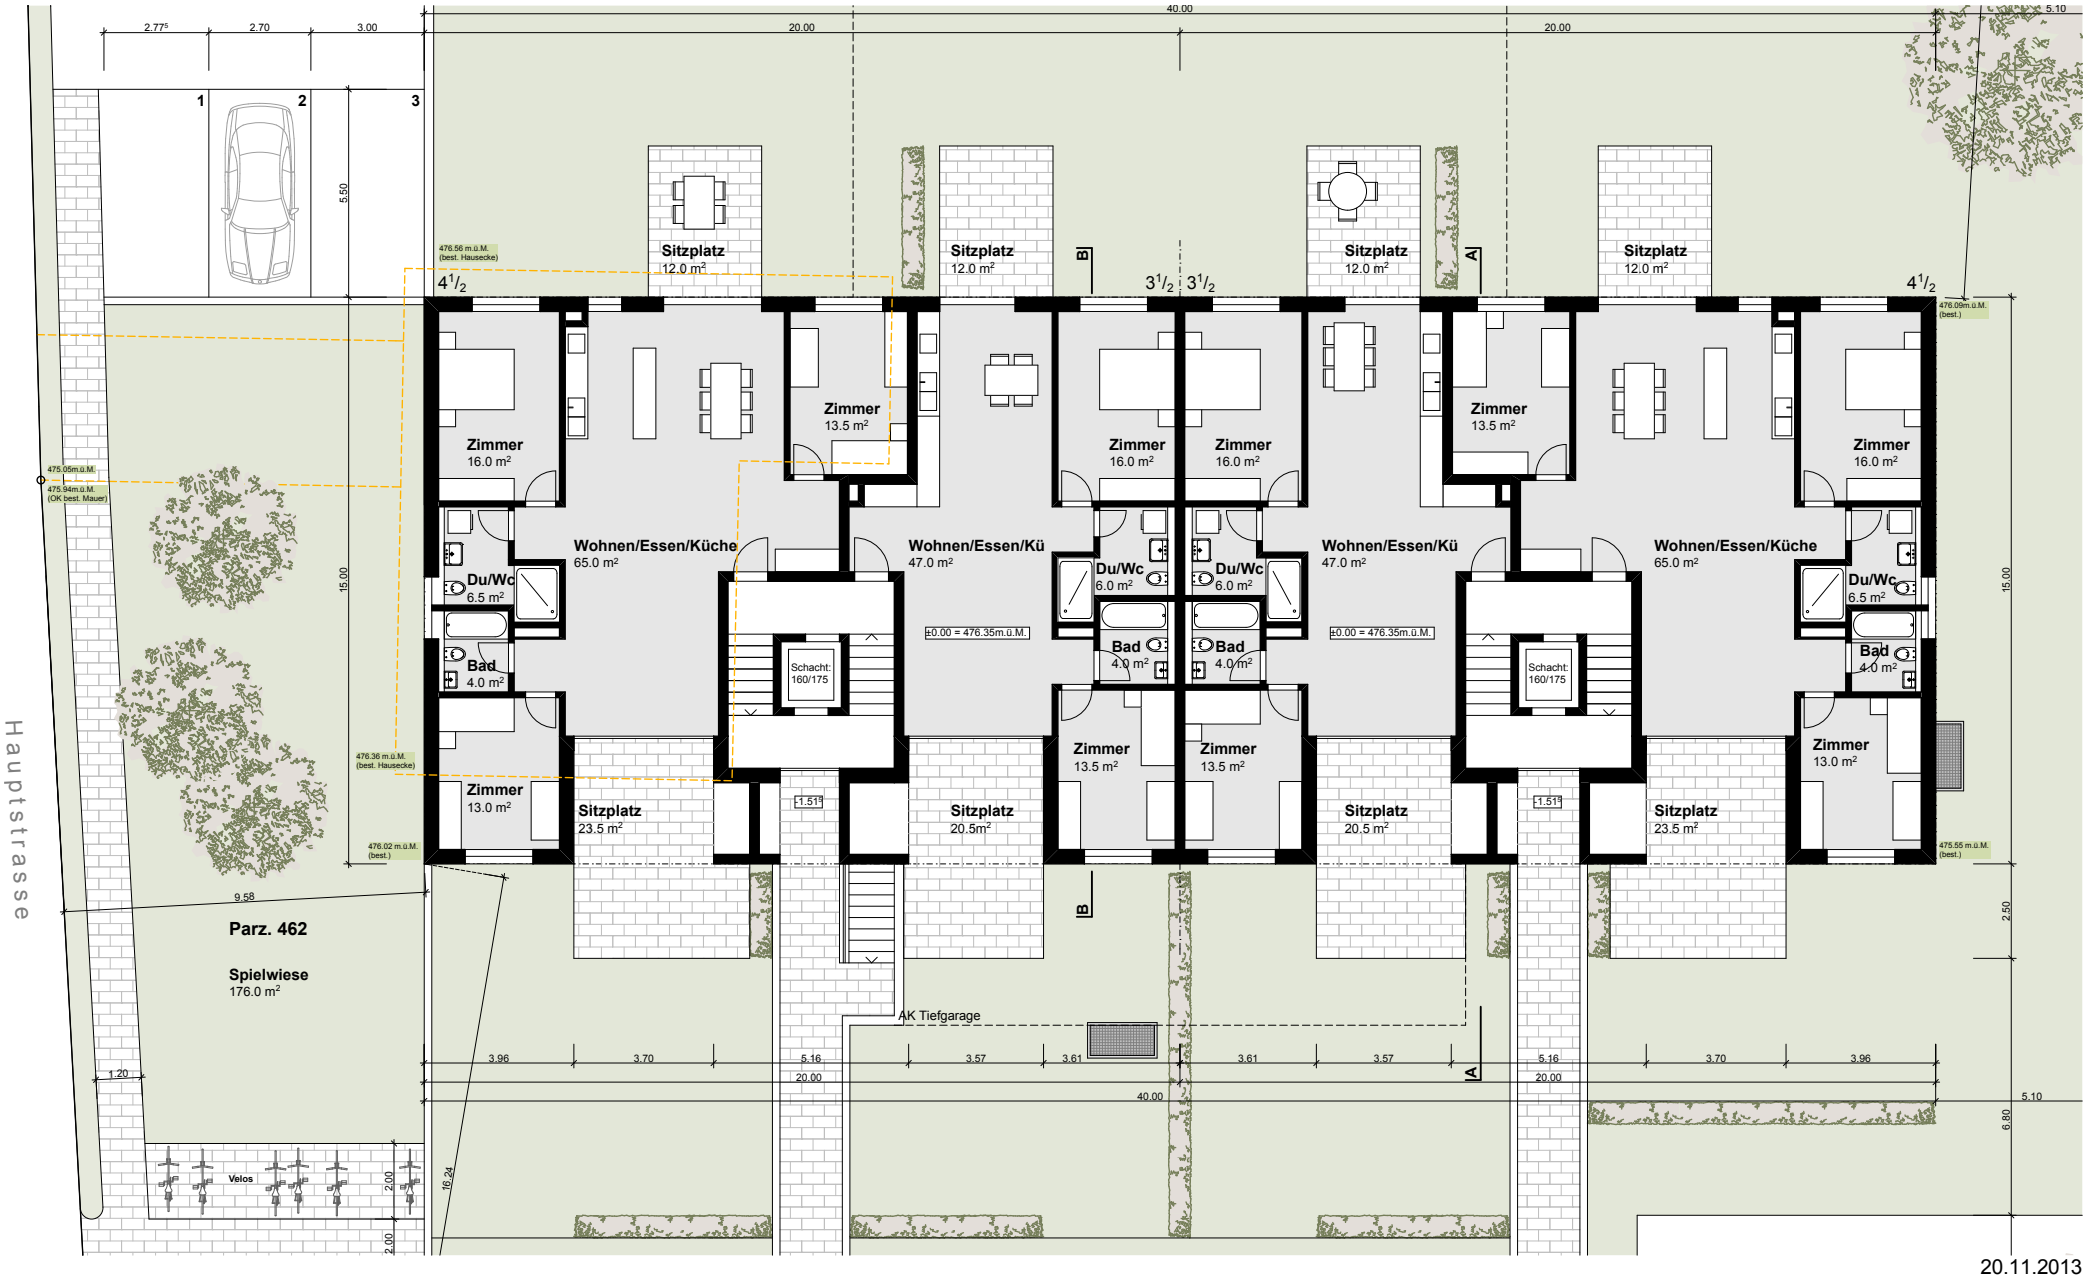

20.11.2013

WILLIAM STEINMANN
Dipl. Architekt ETH SIA AG
Schönausstrasse 25 · 5430 Wettingen
Telefon 056 426 46 69 · Mobile 079 400 87 37
info@wsteinmann.ch

Neubau MFH Zentrum, 4655 Stüsslingen, Erdgeschoss/Umgebung 1:200