


Index - änderungs - liste

10.06.11 (reduziert)
 - alle geschossdecken neu 220mm, raumhöhe roh 2.60m, fertig 2.45m
 - dache über attika im gefälle, 180-220mm im gefälle.
 - beton brüstung über abstellraum entfällt.
 - betonwände bei balkone neu 200mm dick.
 - wände bei carport abstellraum neu in br 150mm.
 - vordach bei abstellraum carport entfällt.
 - carportdecke gegen ost. 40cm kürzer.
 - wände (alle) bei treppenhaus neu in br 150mm.
 - geschosstreppe neu in vorfabrizierten betonelemente.
 - aussenwände eg-og wohnen/zimmer 3 neu in br 150mm.
 - aussenwände attika südwest neu in br 150mm.
 - gebäude höhe neu 473.95 (wird um 0.10cm gehoben, haus um 0.13cm niedriger)
 10.06.11 (zusätzlich)
 - im bereich carport hausaussgang wird 24m2 isolation 35mm in die decke eingelegt.
 - og ost zimmer 1 wird 8.8m1 themurstein eingebaut.
 - attika zimmer 1 wird 4.6m1 themurstein eingebaut.

Südstrasse

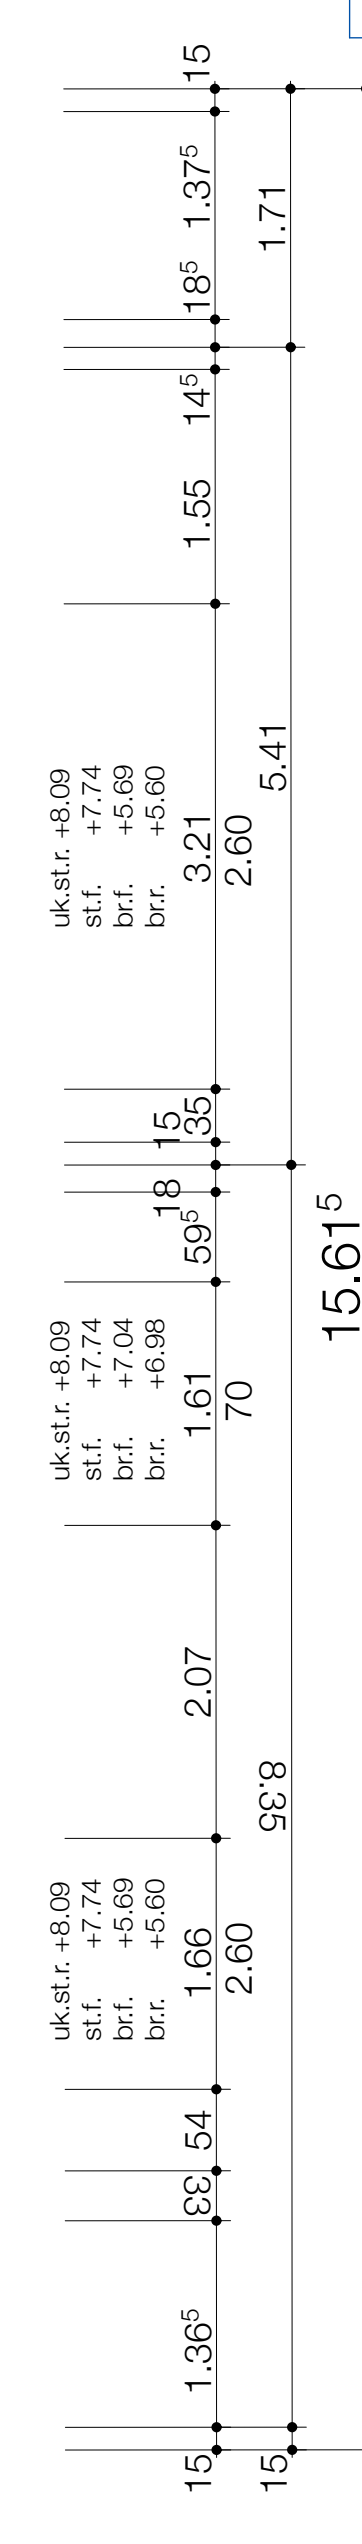

- wandaufbau:**
- backstein 150mm, - innen, grundputz, fertigabrieb, weiss
 - backstein 125mm, - innen, nicht tragende wände, grundputz, fertigabrieb
 - isolation 180mm, - aussen, einbettung fertigabrieb, cremeweiss, ral 9001
- divers:**
- wärmepumpe / luft-wasser, über 1 boiler pro wohnung zu bodenheizung
 - warmwasseraufbereitung, 1 standboiler pro wohnung
 - fenster in kunststoff 2-fach verglasung
 - hauseingangstüre in holz, gestrichen weiss, ral 9010
 - zimmertüren kunstharzbeschichtet, stahlzargen gestrichen weiss, ral 9010
 - technikräumen in holz, gestrichen weiss, ral 9010
 - abstellraumtüren mit stahlzargen, gestrichen weiss, ral 9010
 - stahlstützen auf balkone feuerverzinkt
 - spenglerbleche dachrandabschlüsse feuerverzinkt

- decke über eg, og:**
- 013mm bodenbelag / platten, parkett, teppich
 - 070mm unterlagsboden zement
 - 001mm dampfbremse
 - isolation (bodenheizung)
 - 001mm dampfbremse va60 (wo nicht unterkellert sowie unter backstein)
 - 080mm isolation (bodenheizung)
 - 001mm dampfbremse v60 (wo nicht unterkellert sowie unter backstein)
 - 220mm stahlbetondecke
 - 005mm weissputz/spritzputz
- bodenplatte, decke über erdreich:**
- 013mm bodenbelag / platten, parkett, teppich
 - 070mm unterlagsboden zement
 - 001mm dampfbremse
 - isolation (bodenheizung)
 - 001mm dampfbremse v60 (wo nicht unterkellert sowie unter backstein)
 - 220mm stahlbeton
 - 060mm isolation floor made
 - 060mm magestbeton



gb.nr. 2432
-fixpunkt 254 = 473.960 müm
ok.eg. +/-0.00 = 473.950 müm

alle masse sind rohmasse. diese sind am bau zu kontrollieren! bei unstimmigkeiten, ist dies der bauleitung unverzüglich mitzuteilen.

buc		mfn südstrasse ch-4922 bützberg mehrfamilienhaus C	
16.06.11		guido henzmann badstrasse 13 ch-4629 fulenbach	
1:50 / 100		VINOVA architects gmbh architektur + generalbauunternehmung friedensstrasse 7 ch-4629 fulenbach fon 062 926 43 00 / fax 60 09	
15c.attika.afp.01		attika grundriss	