

# TYP 8


GRUNDRISS MST. 1:100

# 4 ZIMMER-WOHNUNG


06.05.1994

 TRAG-/INSTALLATIONSWANDE

 NICHTTRAGENDE WANDE

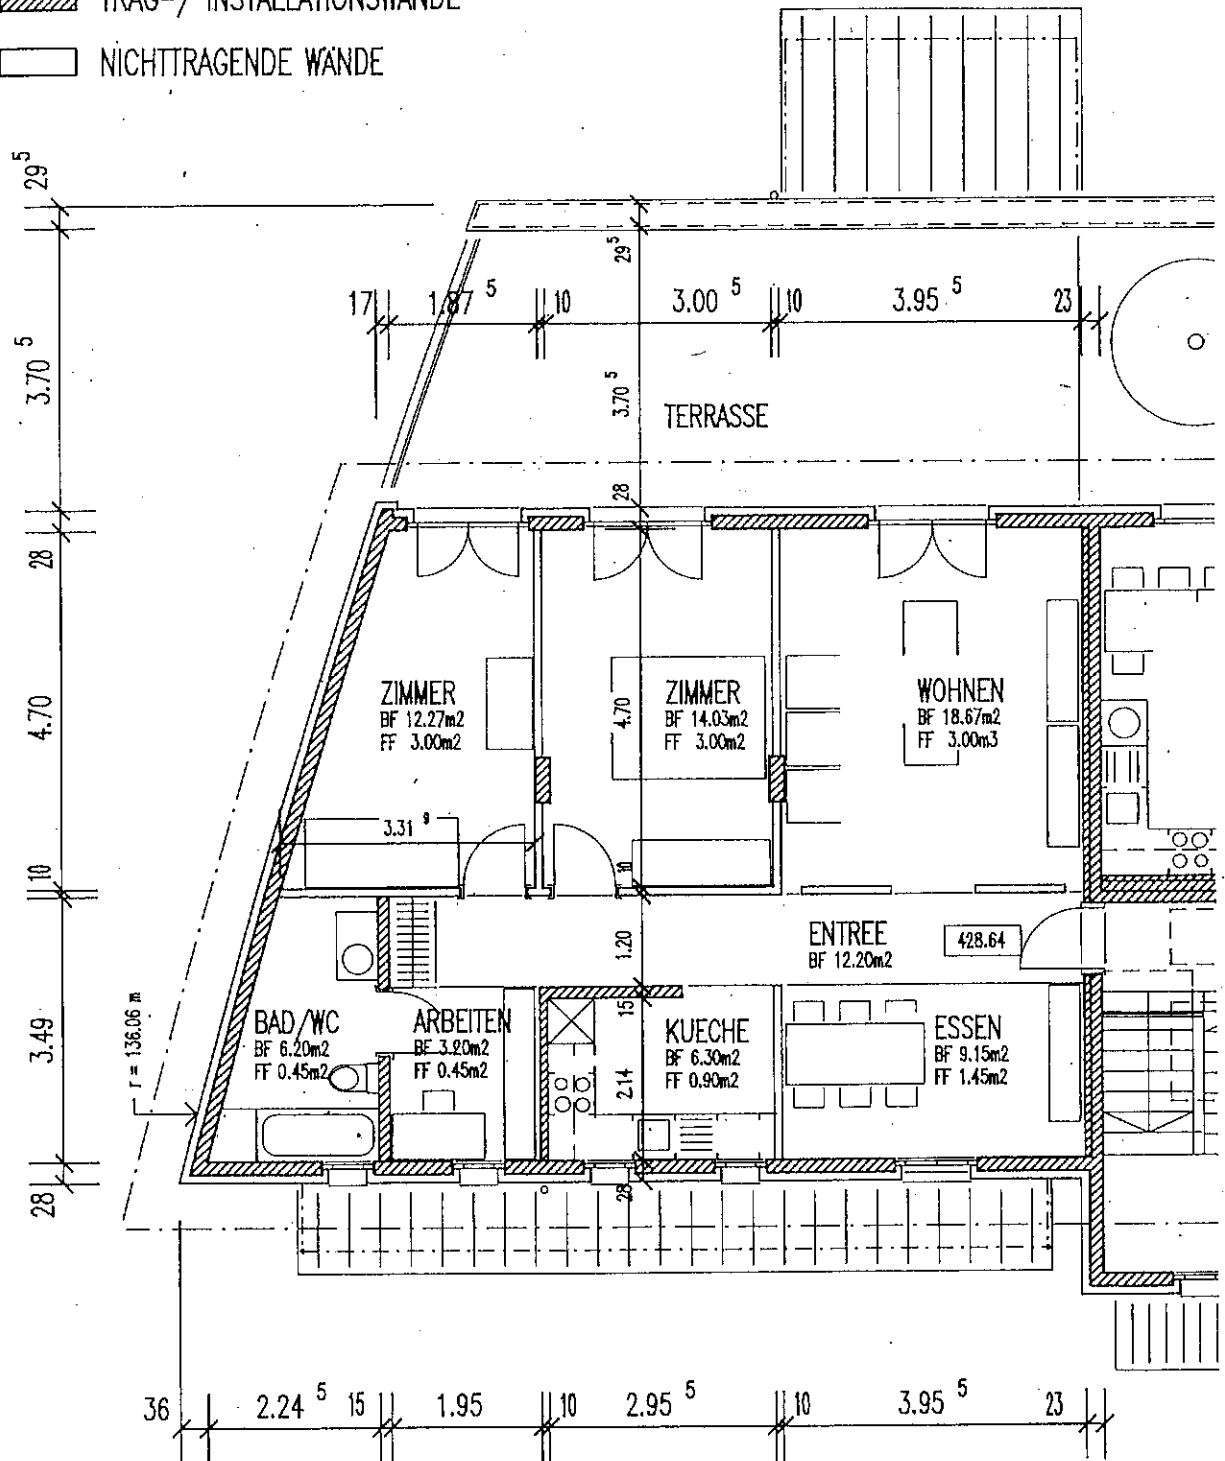

HAUS NR. 10

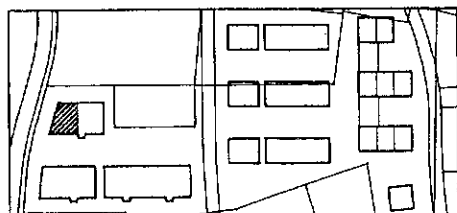

ETAGE	TYP	WOHNFLÄCHE	ANZAHL
ATTIKA	8	84.20 M2	1