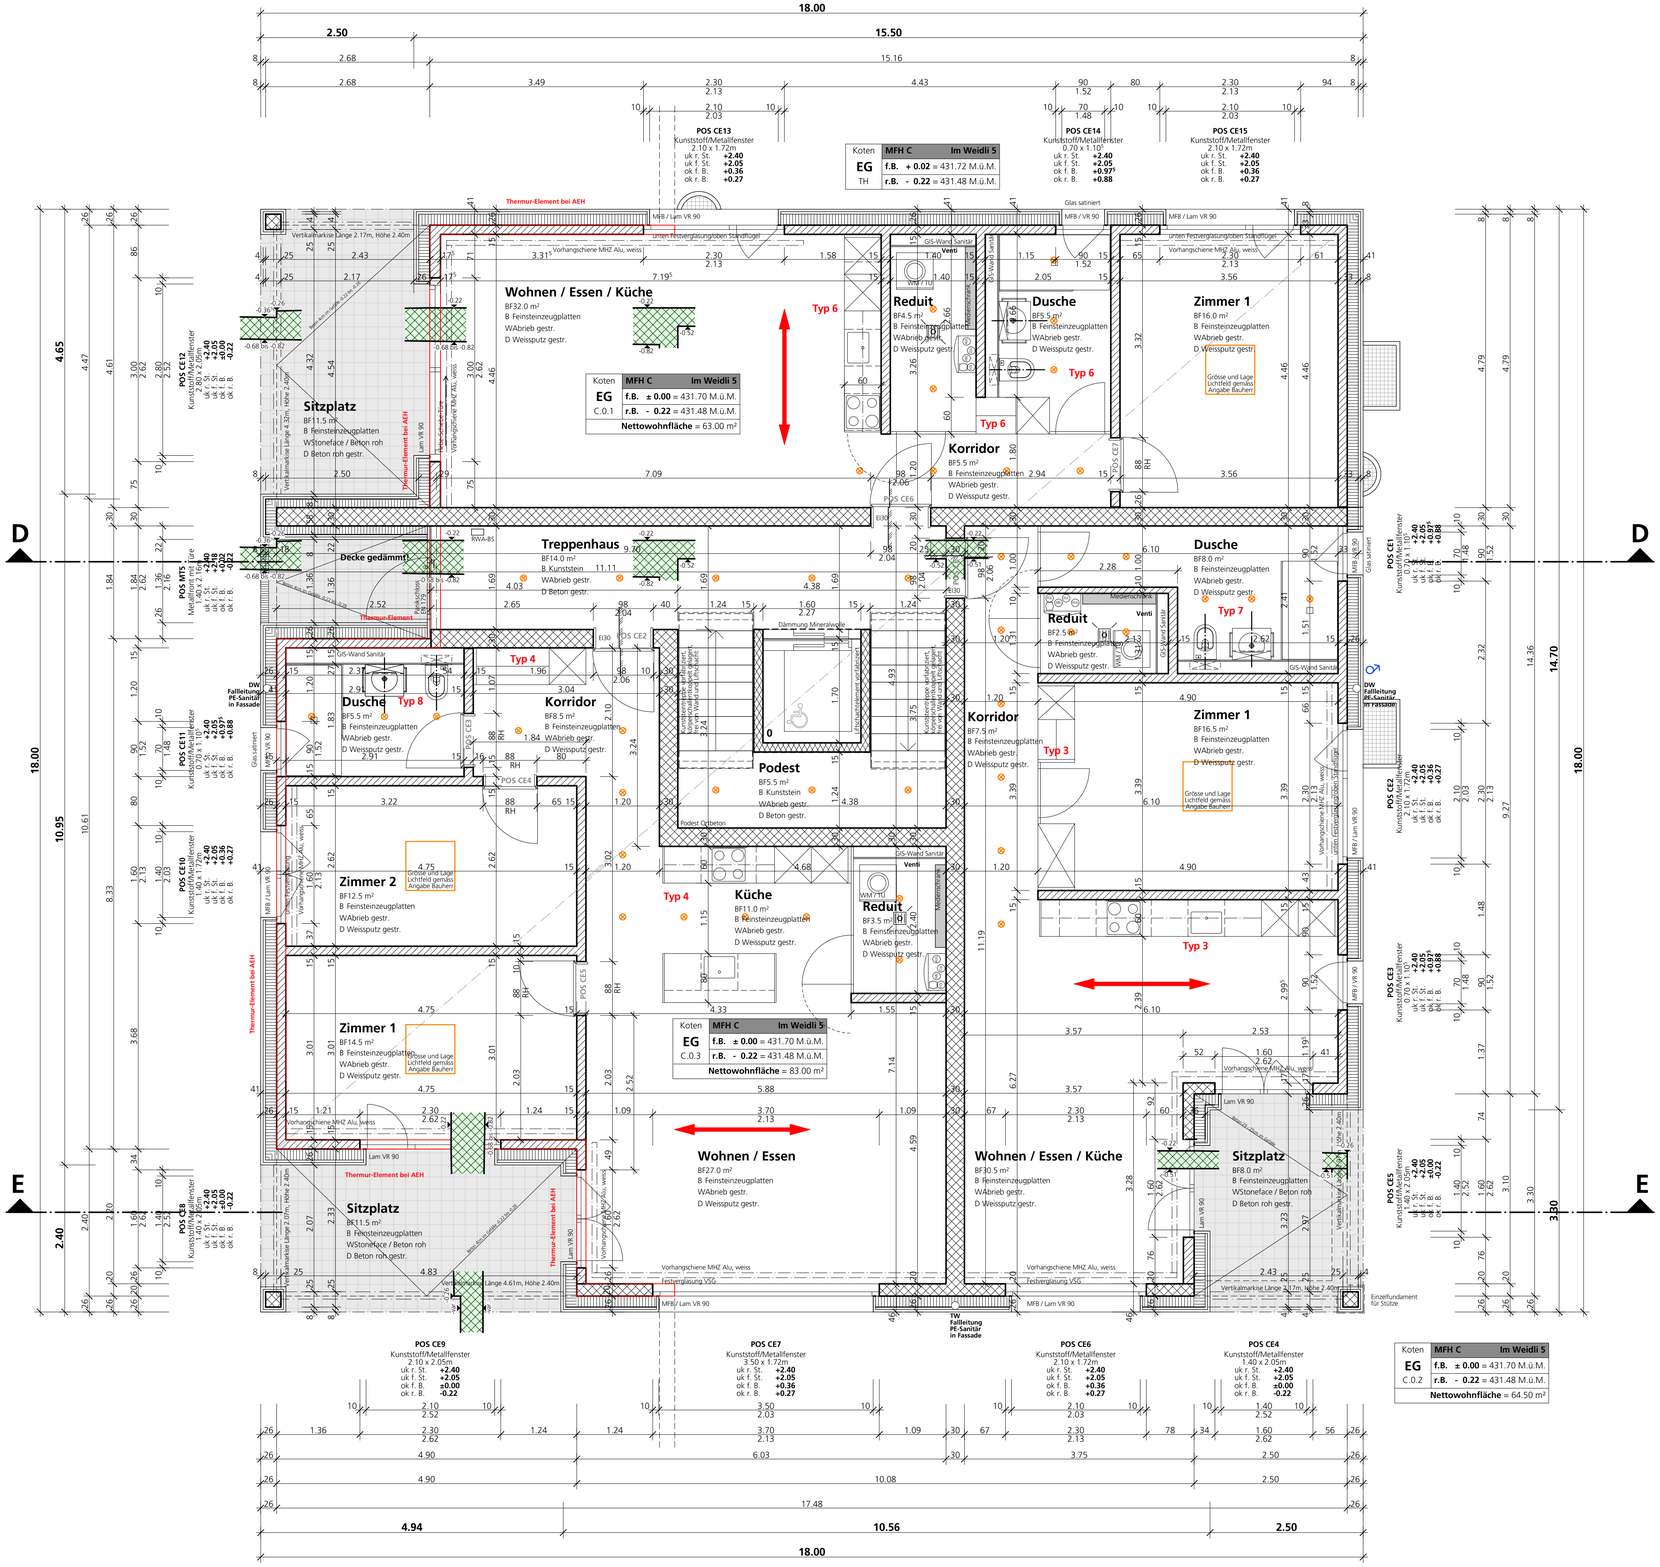

Überbauung im Weidli, Wolfwil — Haus C — EG

PLANLEGENDEN

BETON	MÖRTEL, GIPS	SW	SCHWELLENHÖHE	FB	FERTIG BODEN
BACKSTEIN	HOLZ	BR	BRÜSTUNGSHÖHE	RB	ROH BODEN
KALKSANDSTEIN	DÄMMSTOFFE	ST	STURZHÖHE	RD	ROH DECKE
BETONFERTIGELEMENTE	SPERRSCHICHT	OK	OBERKANT	UKD	UNTERKANT DECKE
		UK	UNTERKANT	F.	FERTIG
		AK	AUSSERKANT	R.	ROH

K	KURBEL	INST	INSTALLATIONSCHACHT	TS	TÜRSCHLIESSER	Ks	KÜHLSCHRANK
M	MOTOR / ELEKTROANTRIEB	SAV	SANITÄRVERTEILUNG	EI30	BRANDSCHUTZTÜRE MIT ZULASSUNG	BO	BACKOFEN
I	LEERROHR FÜR ELEKTROANTRIEB	BHV	BODENHEIZUNGSVERTEILUNG	WLP	WASSERLÖSCHPOSTEN	KH	KOCHHERD
DK	DREHKIPP-FLÜGEL	ELV	ELEKTROVERTEILUNG	HFL	HANDFEUERLÖSCHER	MI	MIKROWELLE
		KRL	KONTROLLIERTE RAUMLÜFTUNG	RWA	RAUCH- UND WÄRMEABZUG	ST	STEAMER
KL	KLAPPLADEN			NL	NOTLEUCHTE	GS	GESCHIRRSPÜLER
SL	SCHIEBELADEN	BA	BODENABLAUF			WM	WASCHMASCHINE
LAM	LAMELLENSTOREN	NÜ	NOTÜBERLAUF	PT	PANZERTÜRE	WT(TU)	WÄSCHETROCKNER (TUMBLER)
RAF	VERBUNDRAFFSTOREN	FS	FALLSTRANG	PD	PANZERDECKEL	RL-WT	RAUMLUFT-WÄSCHETROCKNER
SO	SONNESTOREN (MARKISE)	PU	PUTZÖFFNUNG	NA	NOTAUSSTIEG	RAD	RADIATOR
SB	SENKRECHTBESCHATTUNG (STOFF)	KA	KANALISATIONSANSCHLUSS	FR	FLUCHTRÖHRE	HTR	HANDTUCHRADIATOR
BFB	BETONFENSTERBANK	DW	DACHWASSERLEITUNG	ÜV	ÜBERDRUCKVENTIL		
MFB	METALLFENSTERBANK	DIL	DILATATION	VA	VENTILATIONSAGGREGAT		
BSW	BETON-/ ZEMENTSCHWELLE	LS	LICHTSCHACHT	TC	TROCKENKLOSETT		
		KS	KONTROLLSCHACHT				
		SS	SCHLAMMSAMMLER				
		ES	EINLAUFSCHACHT				

PLANREVISIONEN

KONTROLLE

INDEX	DATUM	NAME	ÄNDERUNGEN	DATUM / VISUM
001	05.09.2016	yg	Höhe Brüstung Fenster roh und fertig verändert	ml

Fenster und Türbezeichnungen

INDEX= **AA**01 **A=HAUS A /** A=Attika / 01=Nummer

PROJEKTÜBERSICHT / SITUATION

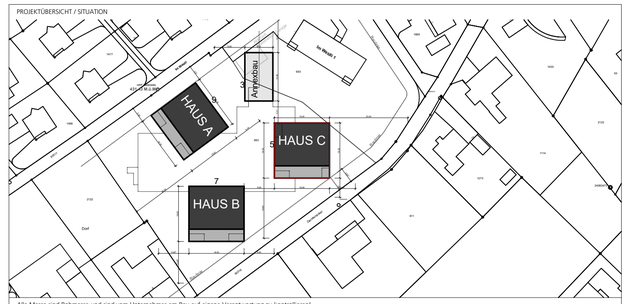

Alle Masse sind Rohmasse und sind vom Unternehmer am Bau auf eigene Verantwortung zu kontrollieren!

Unklarheiten oder nicht der Submission/Vertrag entsprechende Angaben sind unverzüglich der Bauleitung/Architekt zu melden!

Die Fensterhöhen sind ab OK fertig Fensterbank/Schwelle bis UK Galerieblech / UK fertig Sturz (Isolation) angegeben.

Die Türhöhen verstehen sich ab OK höherem fertigem Boden beziehungsweise ab OK Schwelle bis UK roher Sturz.

Aussparungen und Einlagen gemäss Spezialistenplänen!

Sämtliche Fenster welche Raumhoch (gegen Terrasse) sind, haben im Bereich der Leibung die OK Betonkote der Terrasse

AUSFÜHRUNG UNTER EINHALTUNG DER **NORMALEN** SCHALLSCHUTZANFORDERUNGEN GEMÄSS SIA NORM 181

KOTEN (MEERESHÖHE)

± 0.00 = 431.70 M.ü.M

NORDRICHTUNG

BAUVORHABEN

Überbauung Im Weidli 4628 Wolfwil

AUFTRAGGEBER

PPA Beteiligungen AG, Im Park 1, 6343 Risch

PLANNUMMER	PLANTITEL		
32	**EG / HAUS C / Ausführung**		
PROJEKTNUMMER	PLANUNGSPHASE	MASSSTAB	PLANGRÖSSE
3858	**Ausführung**	1:50	A1 84.1/59.4
DATUM	REVIDIERT		GEZEICHNET
20.01.2016	05.09.16 yg		az/ yg

Hans Huber - Str. 38 Tel 032 623 42 25 info@sattlerpartner.ch **sattlerpartner**
CH - 4502 Solothurn Fax 032 622 19 49 www.sattlerpartner.ch **architekten + planer**
Industriestrasse 19 Tel 044 947 54 24
CH - 8604 Volketswil