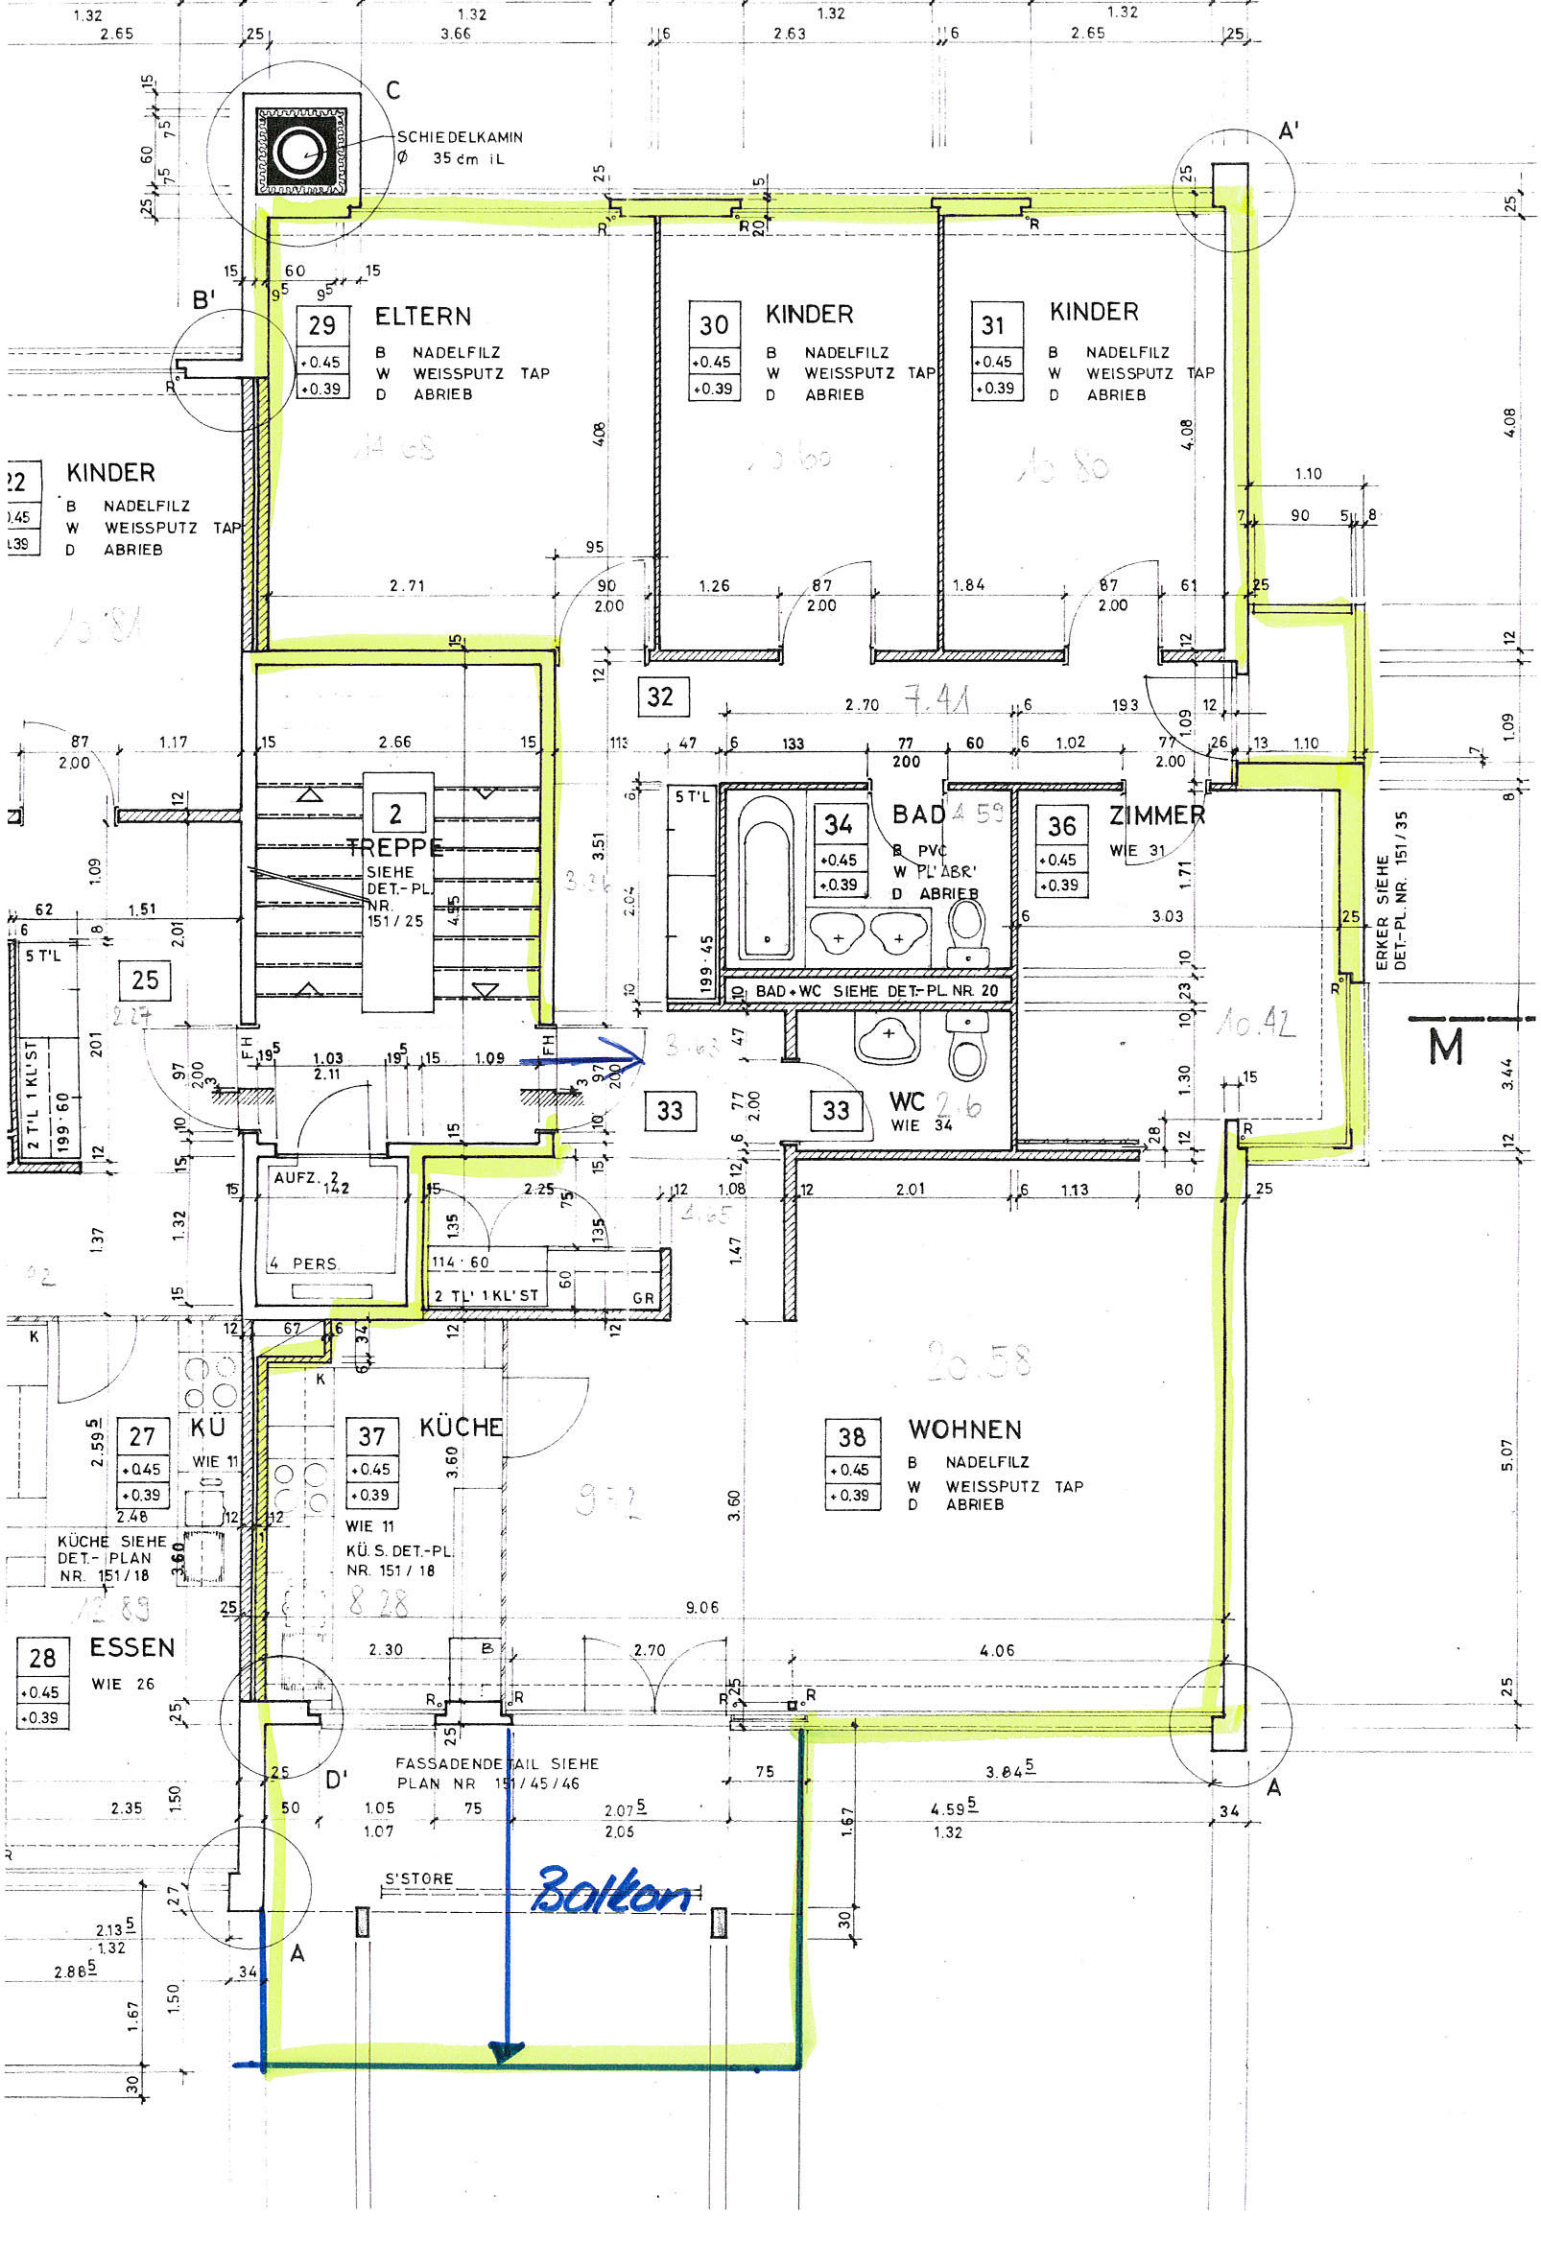
C
SCHIEDELKAMIN
Ø 35 cm i.L.
A'
B'
29 ELTERN
B NADELFILZ
W WEISSPUTZ TAP
D ABRIEB
30 KINDER
B NADELFILZ
W WEISSPUTZ TAP
D ABRIEB
31 KINDER
B NADELFILZ
W WEISSPUTZ TAP
D ABRIEB
KINDER
B NADELFILZ
W WEISSPUTZ TAP
D ABRIEB
32
2 TREPPE
SIEHE DET.-PL. NR. 151/25
34 BAD
B PVC
W PL. ABR.
D ABRIEB
36 ZIMMER
WIE 31
5 T'L
BAD + WC SIEHE DET.-PL. NR. 20
ERKER SIEHE DET.-PL. NR. 151/35
25
2 T'L 1 KL'ST
33 WC
WIE 34
AUFZ. 2
4 PERS.
114 · 60
2 TL' 1 KL'ST
GR
27 KÜ
WIE 11
KÜCHE SIEHE DET.-PLAN NR. 151/18
37 KÜCHE
WIE 11
KÜ. S. DET.-PL. NR. 151/18
38 WOHNEN
B NADELFILZ
W WEISSPUTZ TAP
D ABRIEB
28 ESSEN
WIE 26
FASSADENDETAIL SIEHE PLAN NR. 151/45/46
D'
A
S'STORE
Balkon
M