


Neubauprojekt acht Wohnungen  
Aarauerstrasse 1 Schönenwerd GB Nr. 2211

NO. 2211-13  
M 1:200  
GEZ. Christen  
GR. A3  
DAT. 20.01.2016  
REV.     
REV.   

Isometrie von Nordwesten  
Ausführungsplan

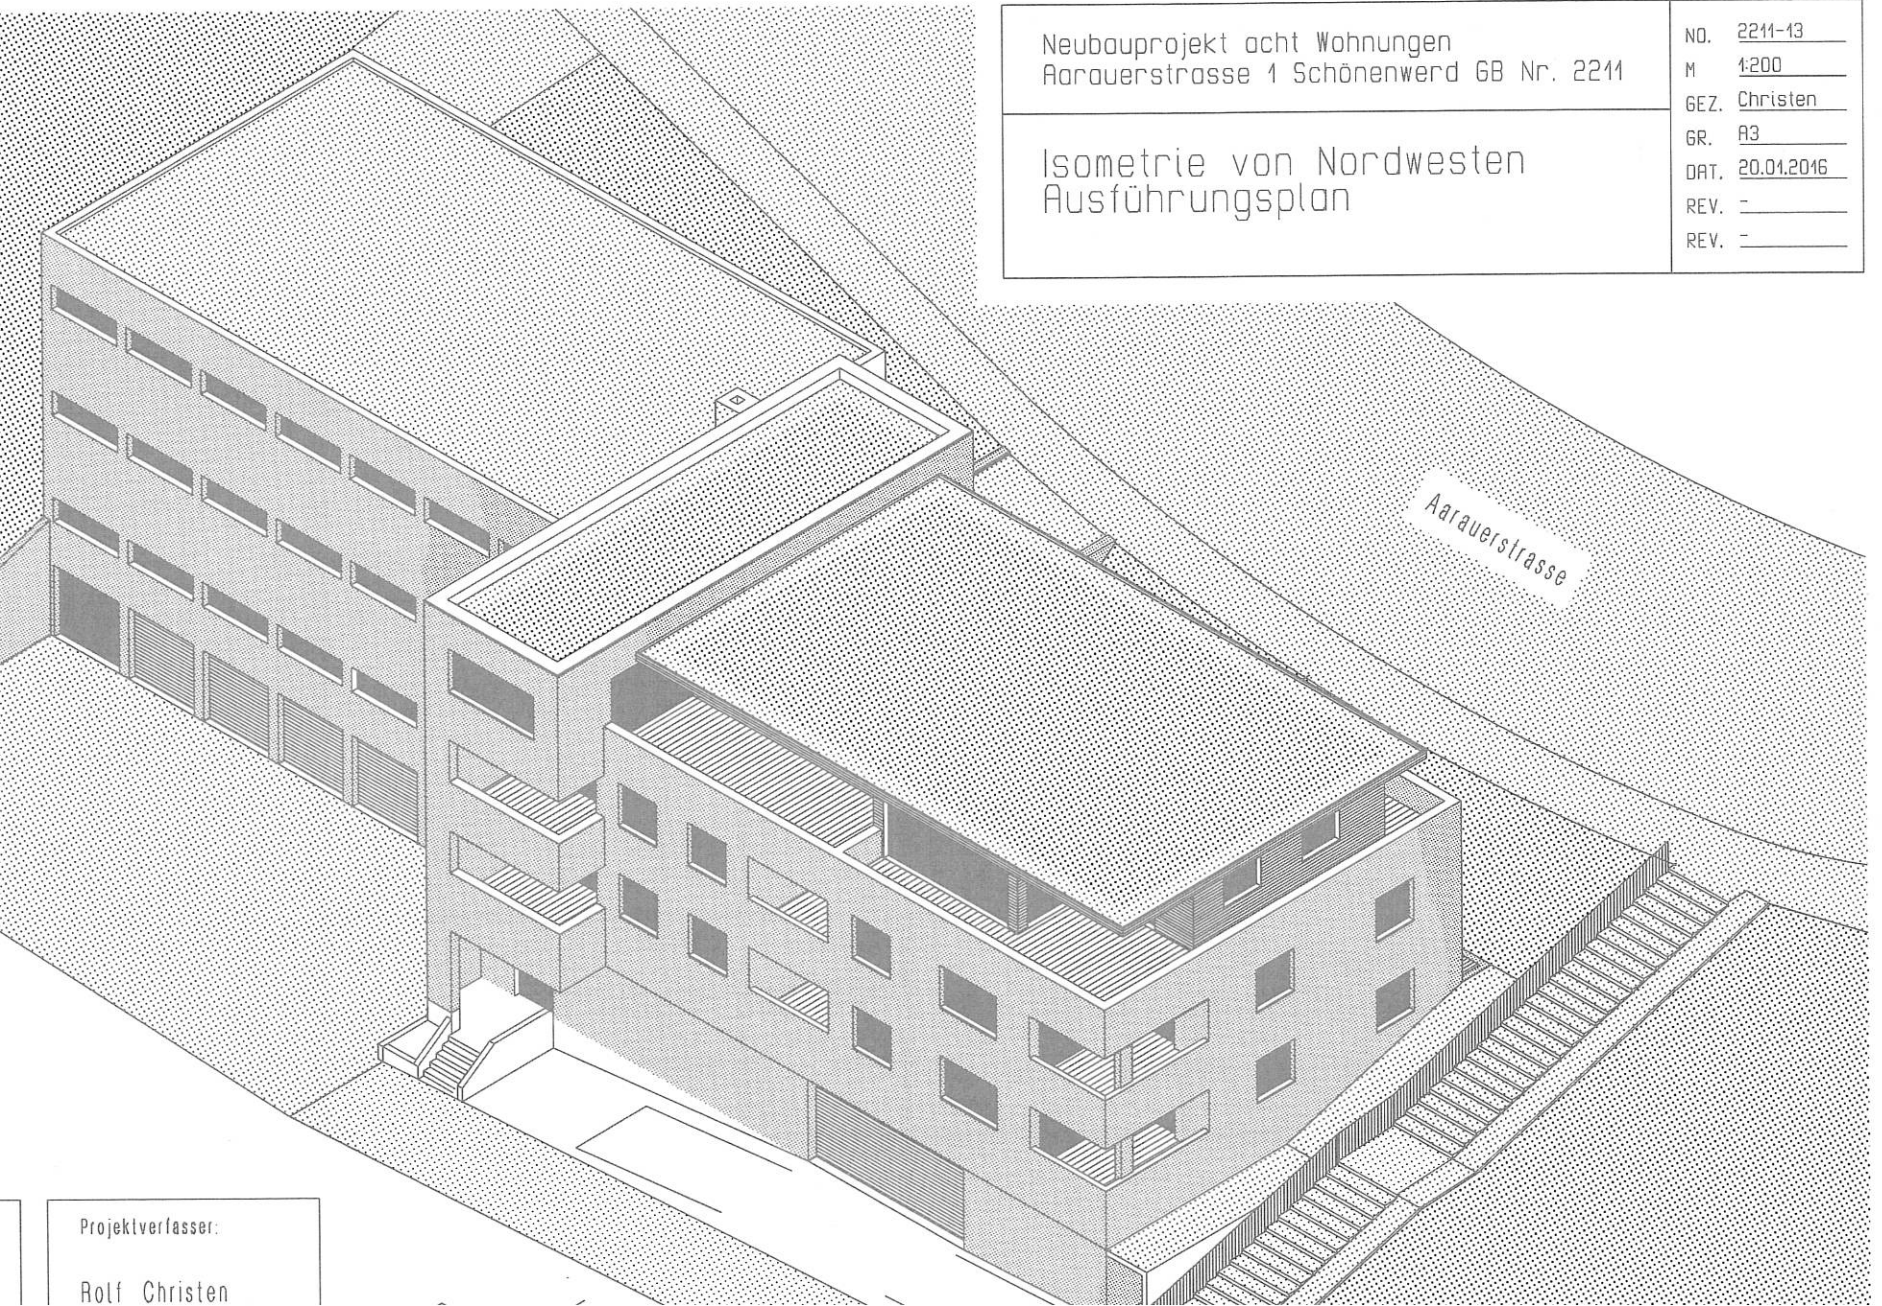

Projektverfasser:

Rolf Christen