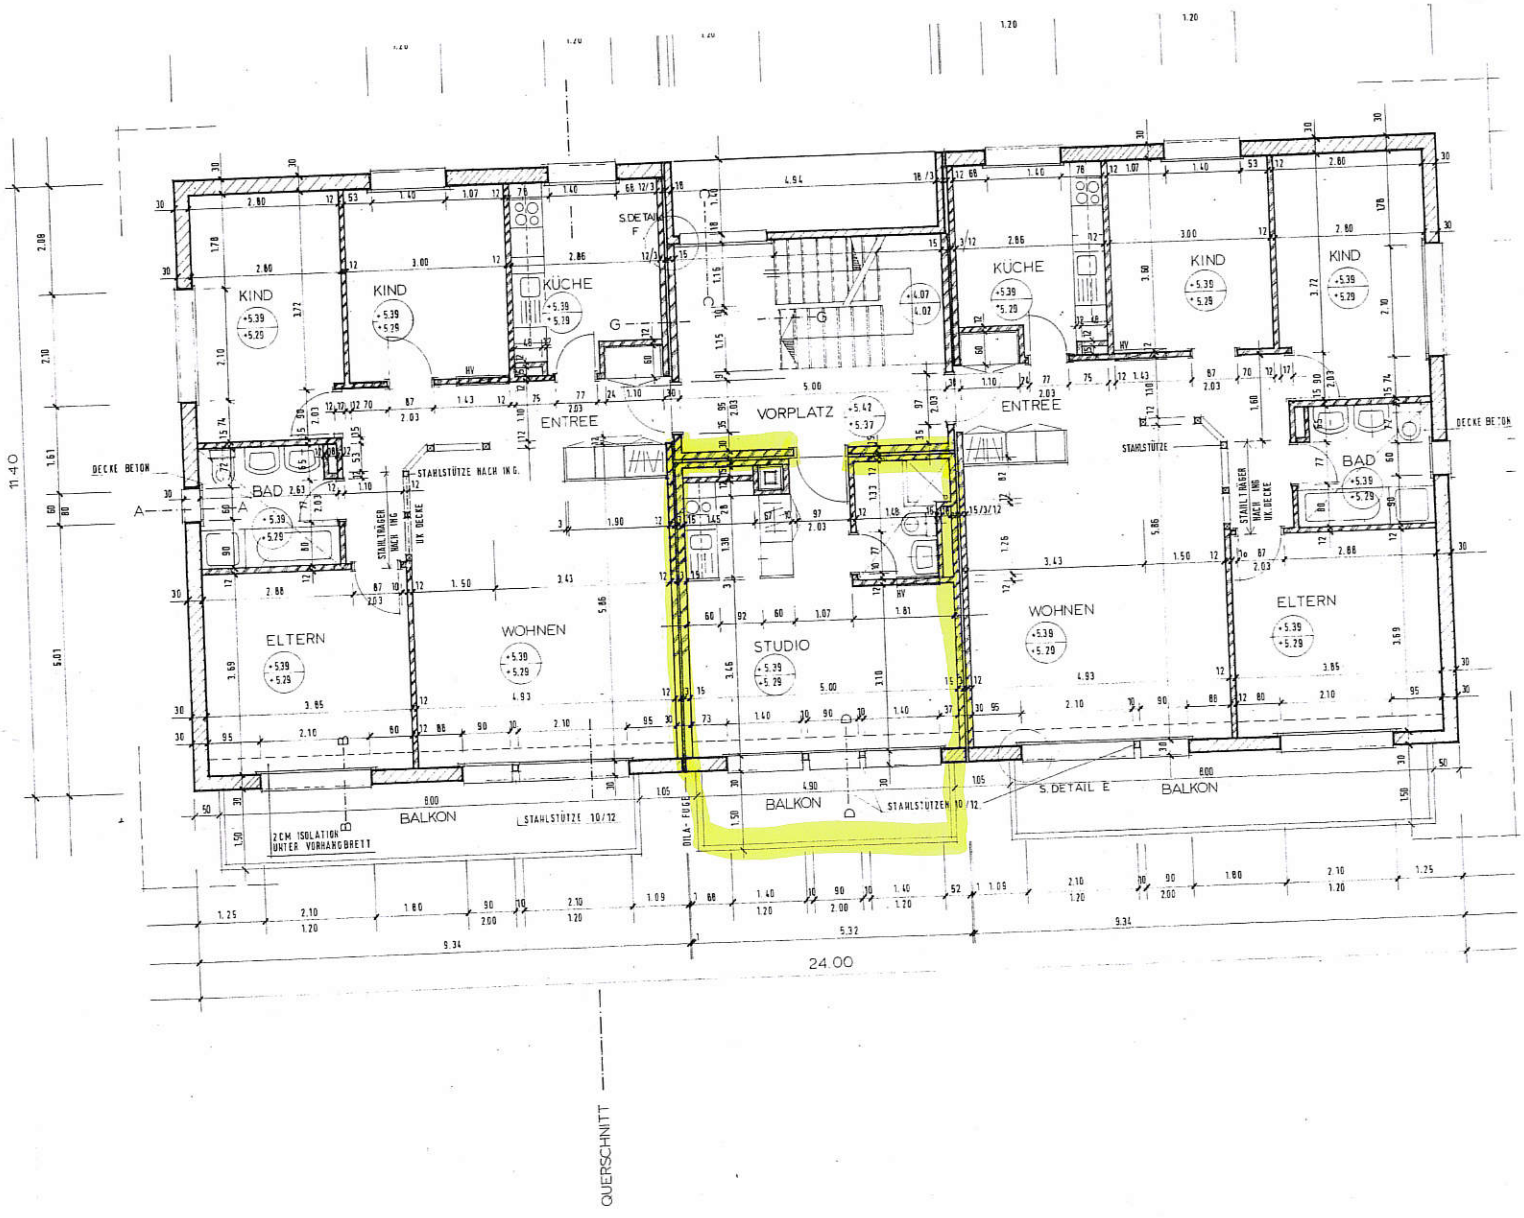
KIND
KIND
KÜCHE
ENTREE
VORPLATZ
KÜCHE
KIND
KIND
ENTREE
DECKE BETON
STAHLSTÜTZE NACH ING.
BAD
BAD
ELTERN
WOHNEN
STUDIO
WOHNEN
ELTERN
STAHLSTÜTZE
DECKE BETON
BALKON
STAHLSTÜTZEN 10/12
BALKON
S. DETAIL E
BALKON
2CM ISOLATION UNTER VORHANGBRETT
DILA-FUGE
11.40
24.00
QUERSCHNITT