


Grundriss Ebene 3

Neubauprojekt acht Wohnungen
5012 Schönewerdder Allee 1

Planformat A3 M. 1:75 Datum 18.08.2017

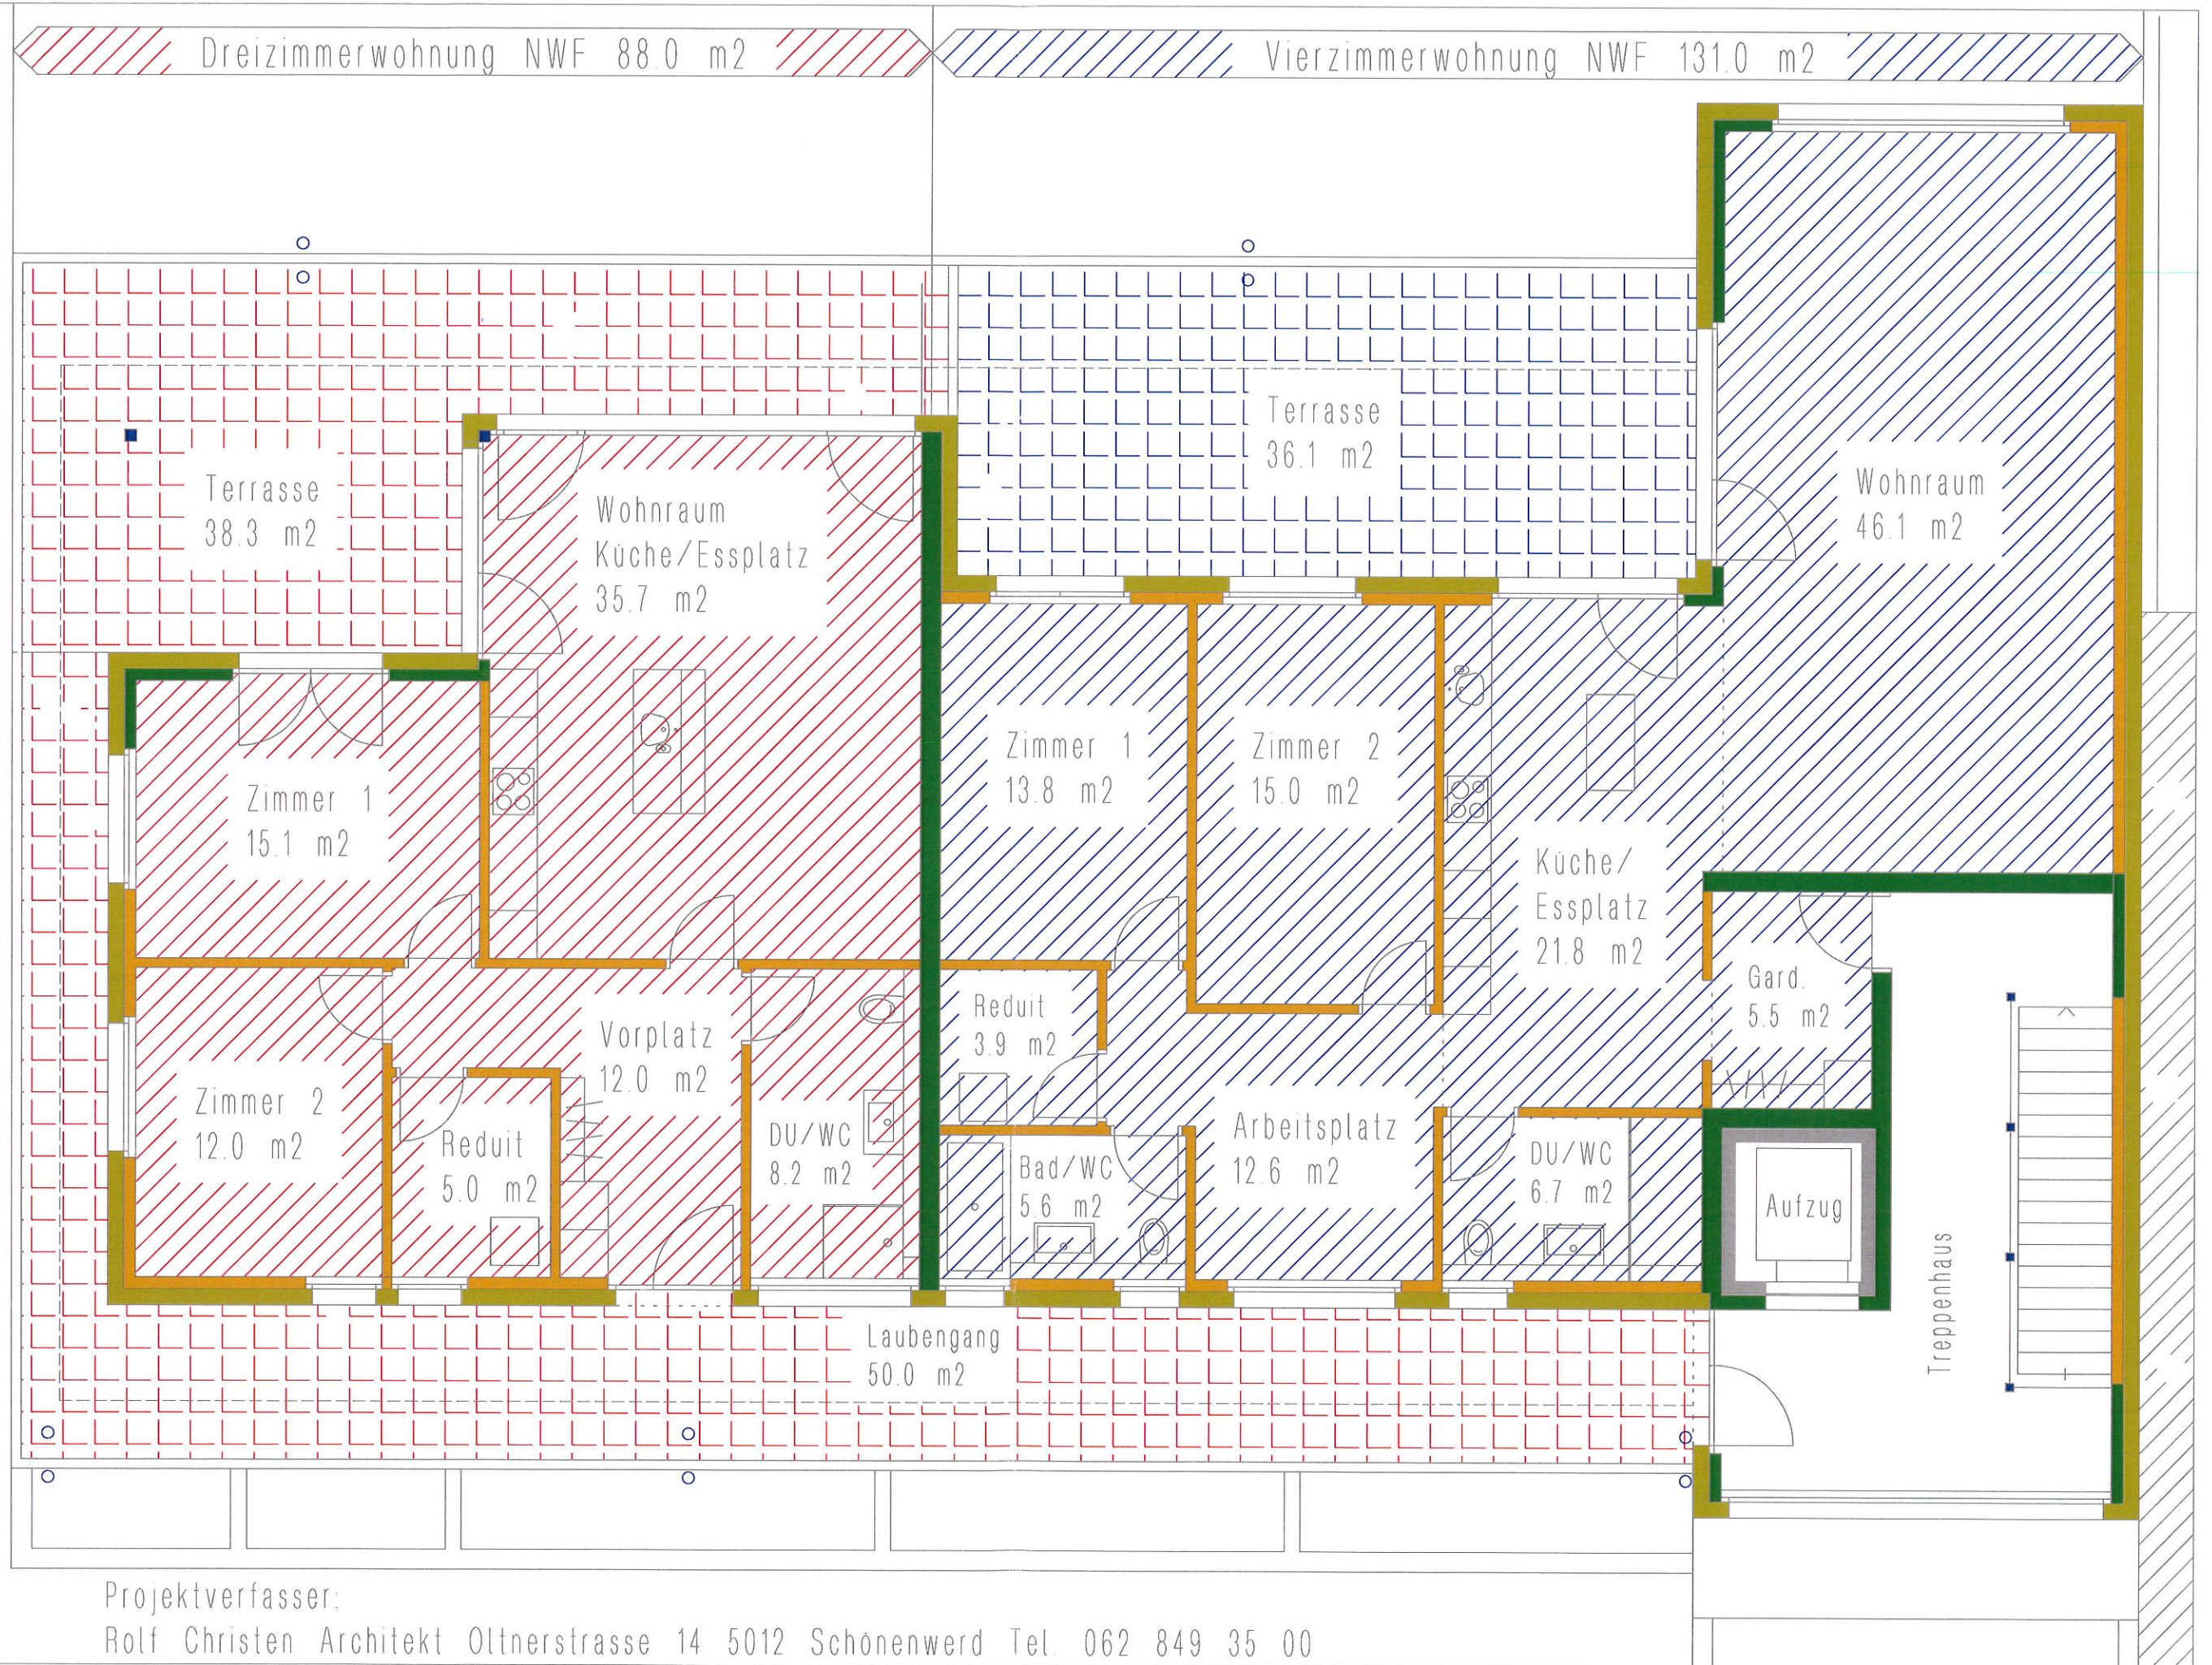

Projektverfasser:

Rolf Christen Architekt Oltnenstrasse 14 5012 Schönewerdder Tel. 062 849 35 00