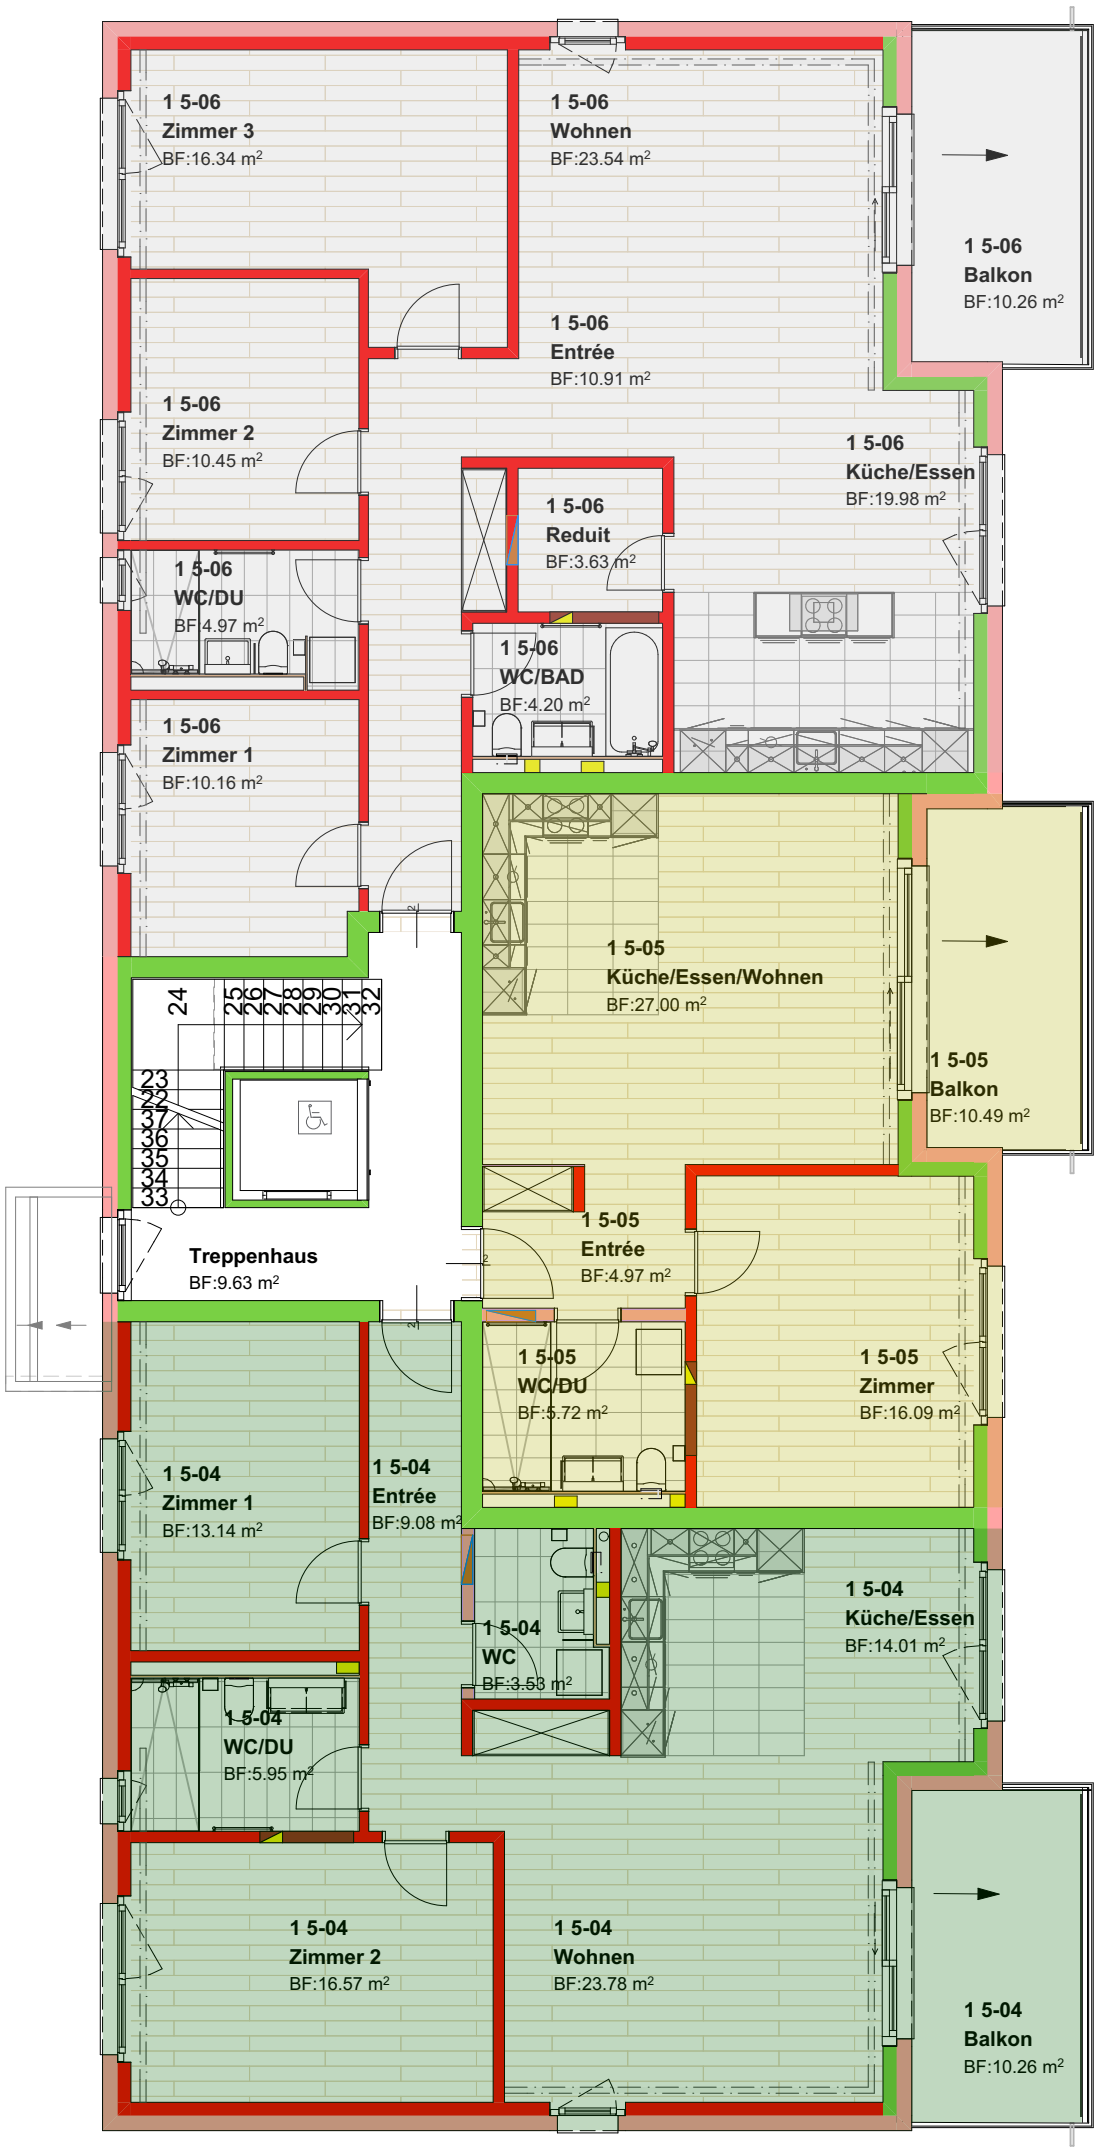

1. Obergeschoss
MST: 1:100