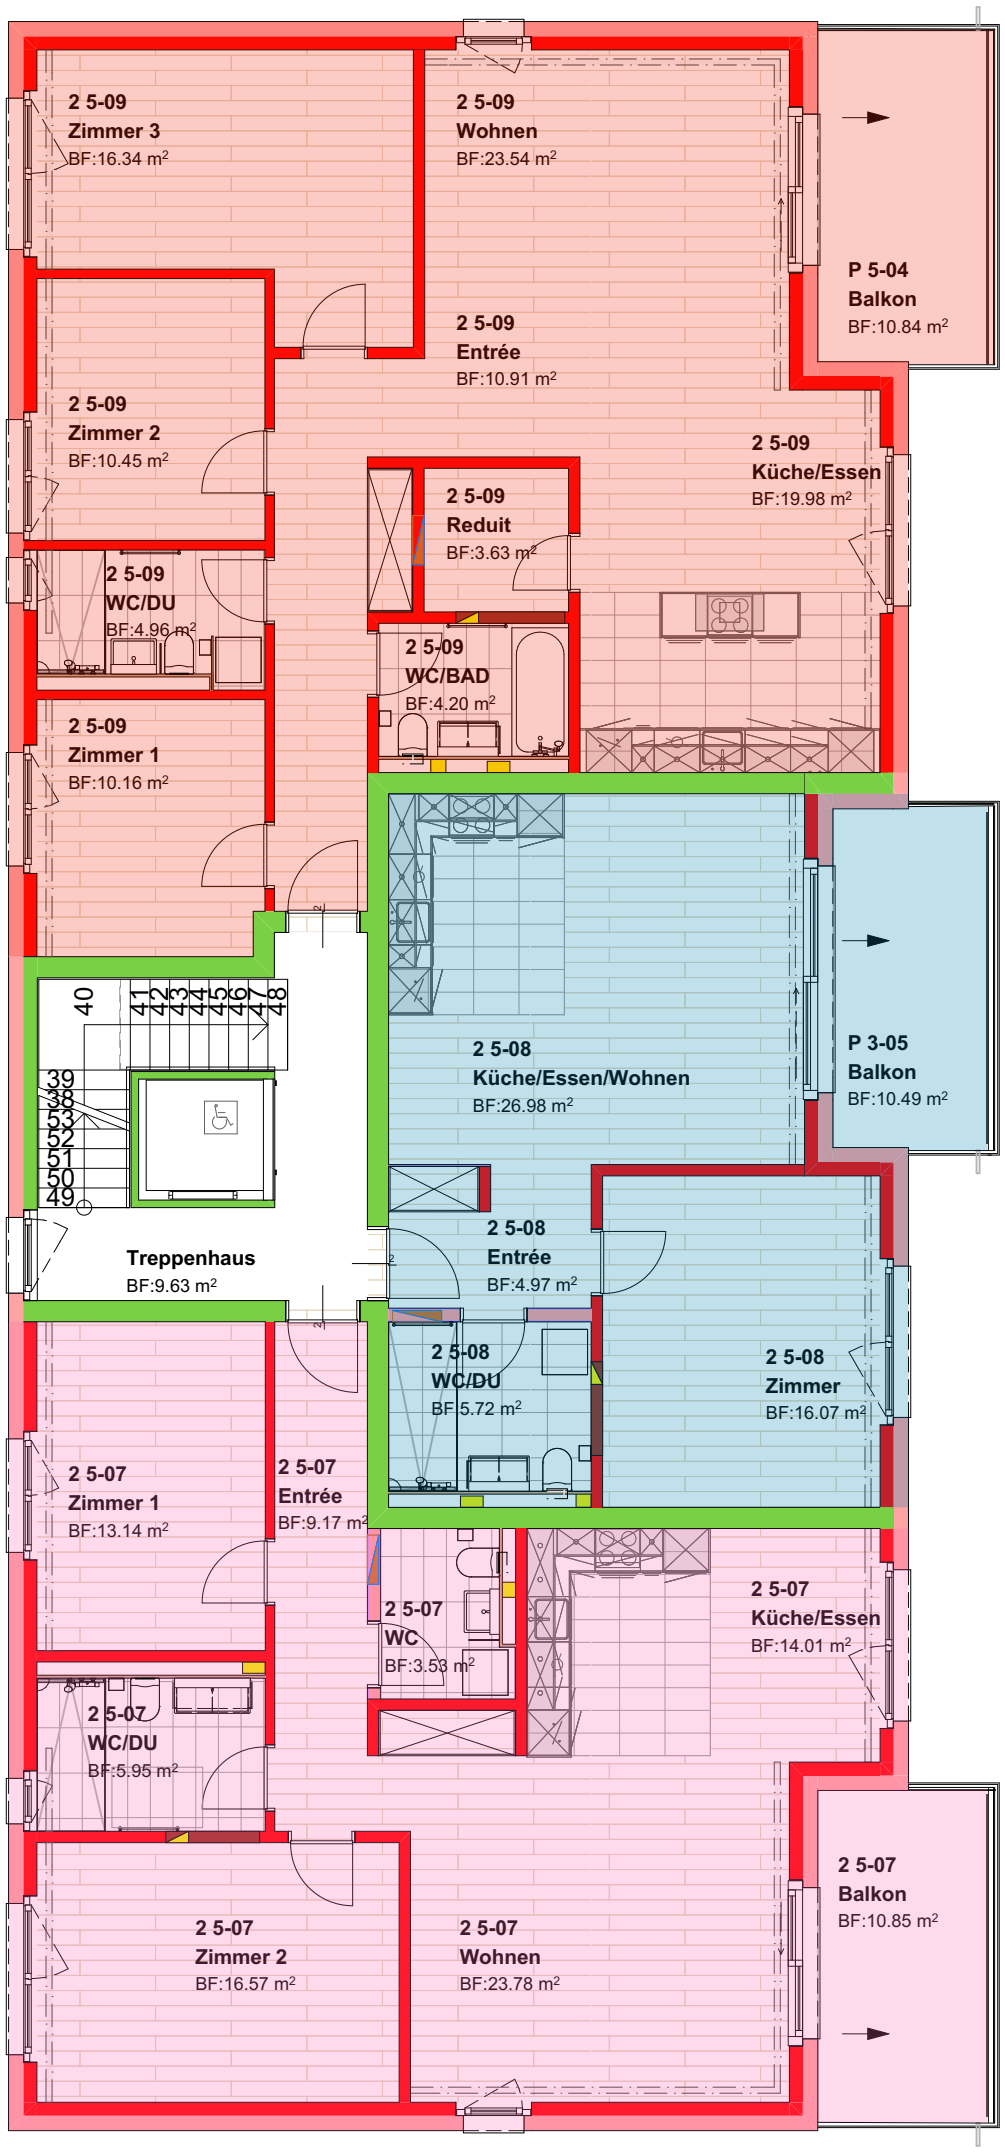

2. Obergeschoss
MST: 1:100