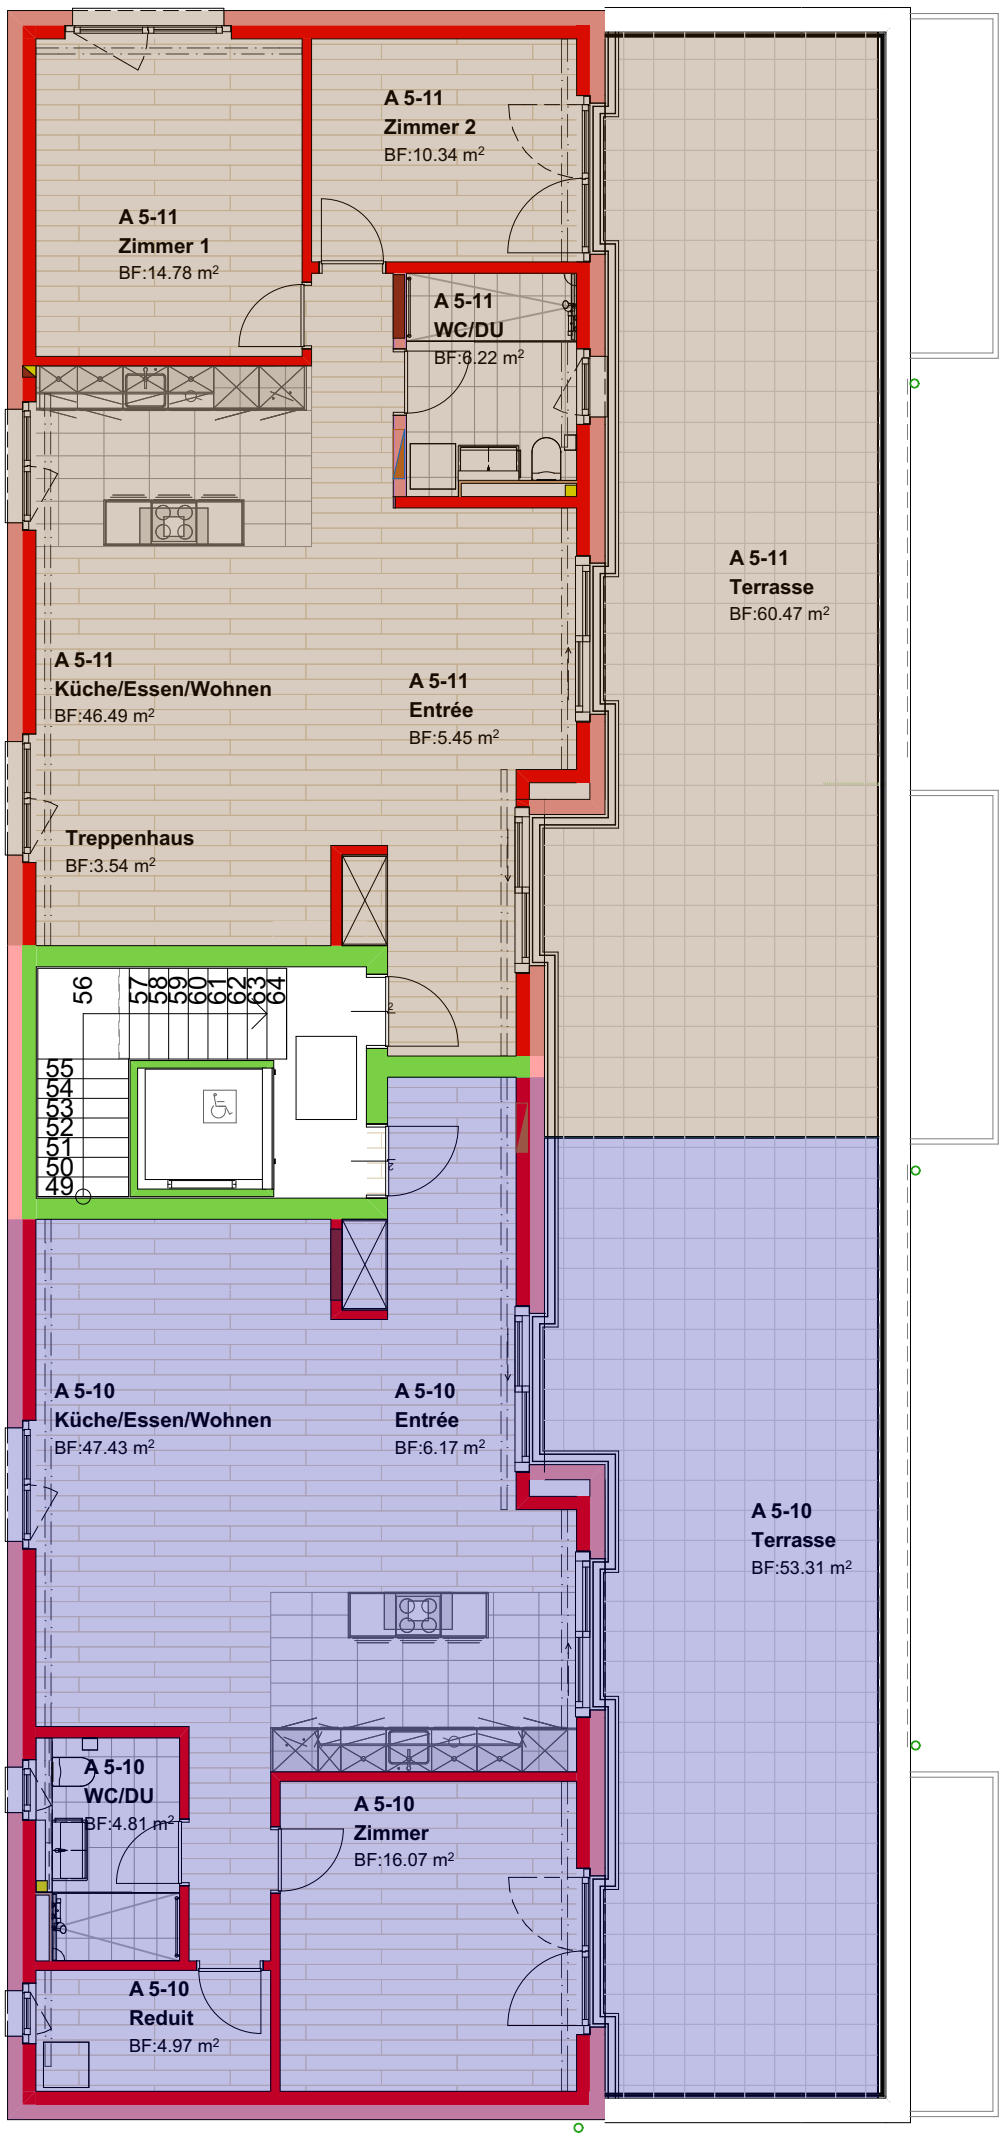

Attikageschoss
MST: 1:100