


1.OG – 2.OG, TYP 1
4½-ZIMMER-WOHNUNG

WOHNFLÄCHE	119 m ²
BALKON	16 m ²

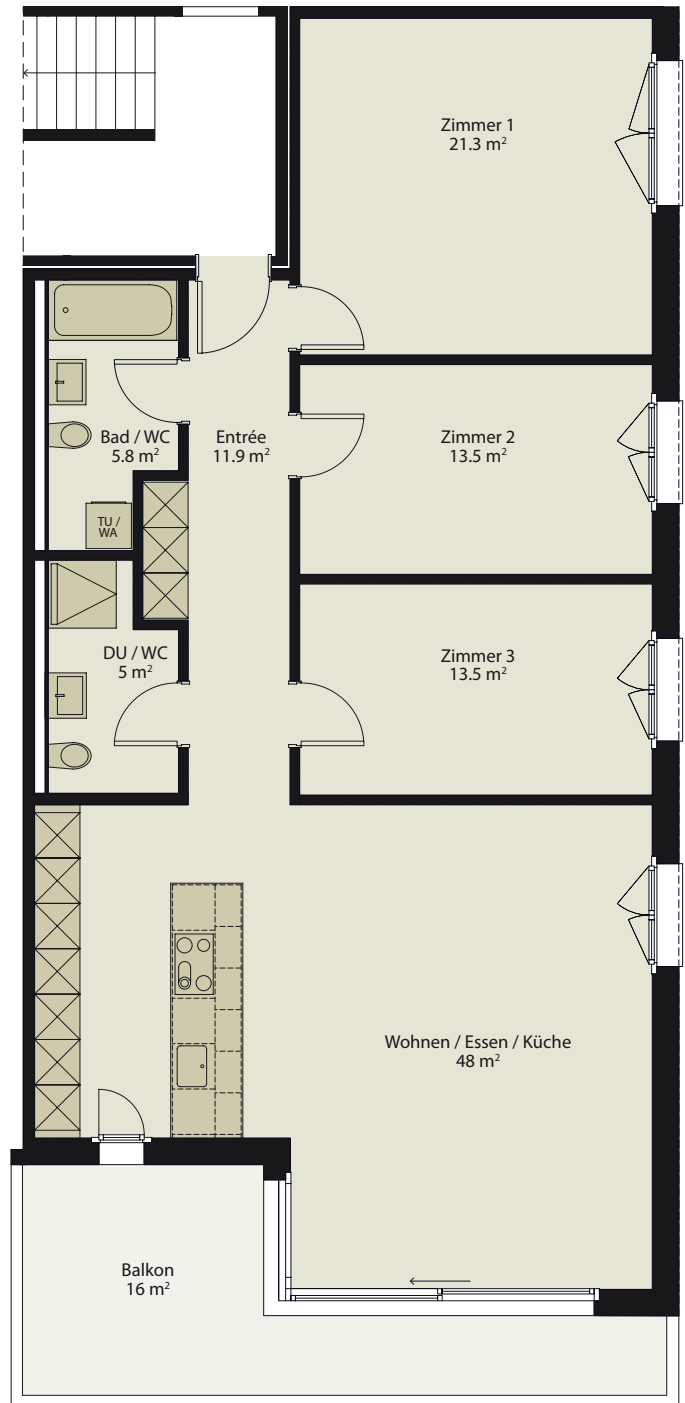

Vermietung: Kombimmo AG
 Thomas Akinci | Brauereiweg 1 | 4665 Oftringen
 +41 79 606 86 68 | +41 62 797 50 05 | homberg@mdg-ag.ch
Eigentümerin: Homberg Immo AG
 Zugerstrasse 6 | 6330 Cham

Die beiliegenden Pläne haben keinen Anspruch auf Rechtskraft.
 Der Bauherr behält sich Änderungen während der Bauausführung vor.

