


Solothurnische Gebäudefürsicherung  
 07. Mai 2004  
 Brandschutz/Fuererpolizei  
 Thomas Fluri

Verkleinerungsfaktor 0.64

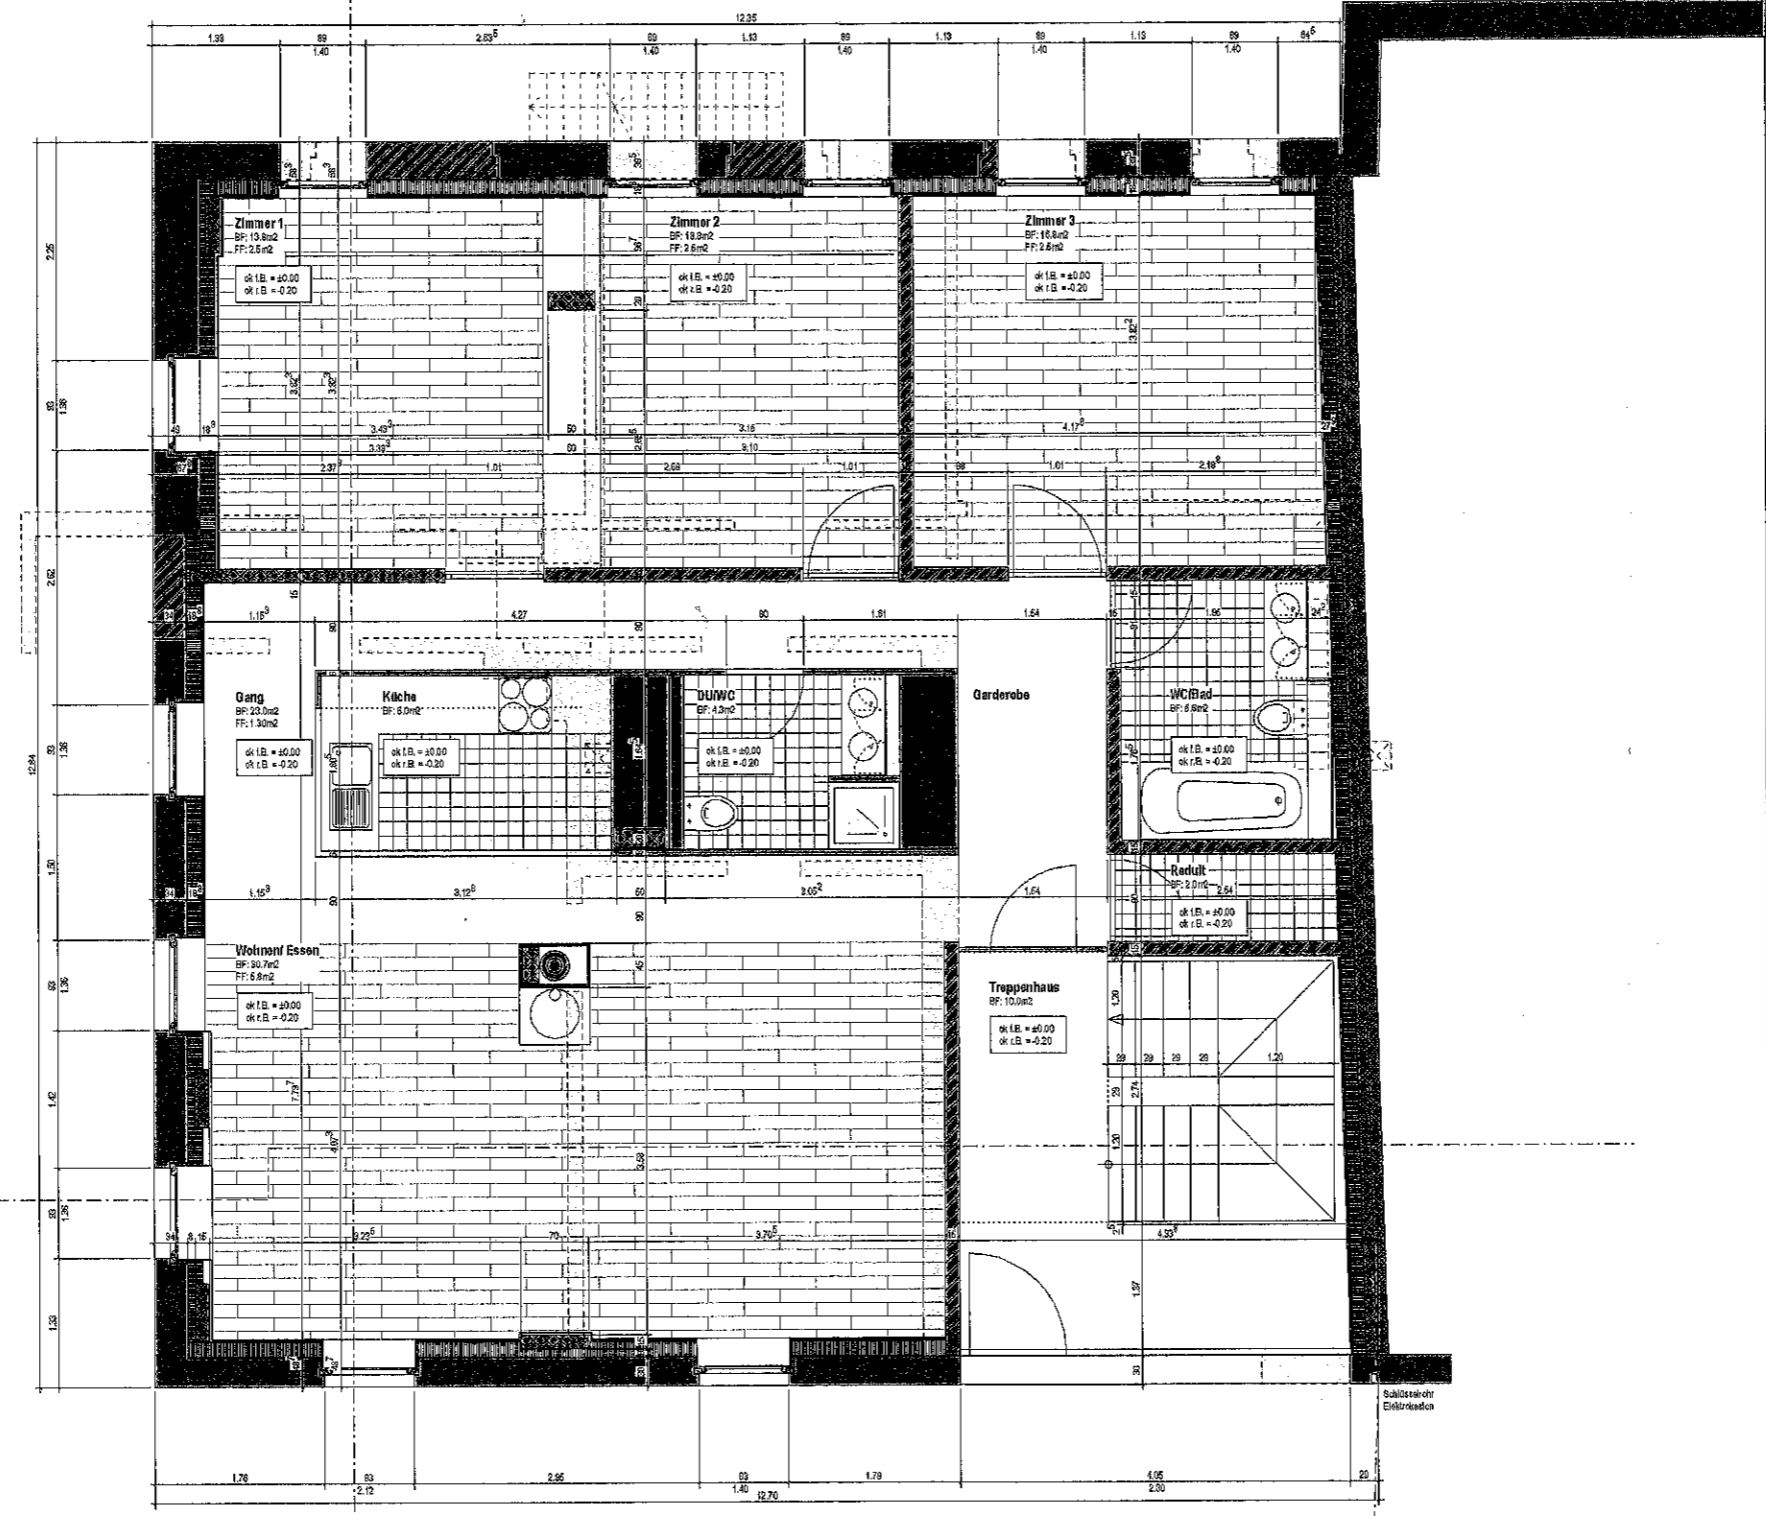

Architekturbüro  
 Hans-Jörg Hegmann  
 dipl. Architekt H+H  
 Heidenstrasse 28  
 CH - 4800 Olten  
 T: 062 212 47 30  
 F: 062 212 47 30  
 info@bau-form.ch  
 www.bau-form.ch

Umbau Bauernhaus, Familie Grimm, Lostorf  
**ERDGESCHOSS MST. = 1:100**  
 Objektadresse:  
 Jurastrasse 9, 4654 Lostorf  
 Bauherrschaft:  
 Familie Grimm, Güterstrasse 7, 4654 Lostorf

Datum: 01.03.2004  
 Grösse: 42 / 44.5  
 Massstab: 1 : 50  
 Projekt Nr: 003/001

Schraffuren s.ia 400

- Neu
- Abbruch
- Bestehend

Bauherrschaft:  
 Ort, Datum: .....  
 Eigentümerin Parzelle 2080 (3939):  
 Ort, Datum: .....  
 Architekt:  
 Ort, Datum: .....  
 1m