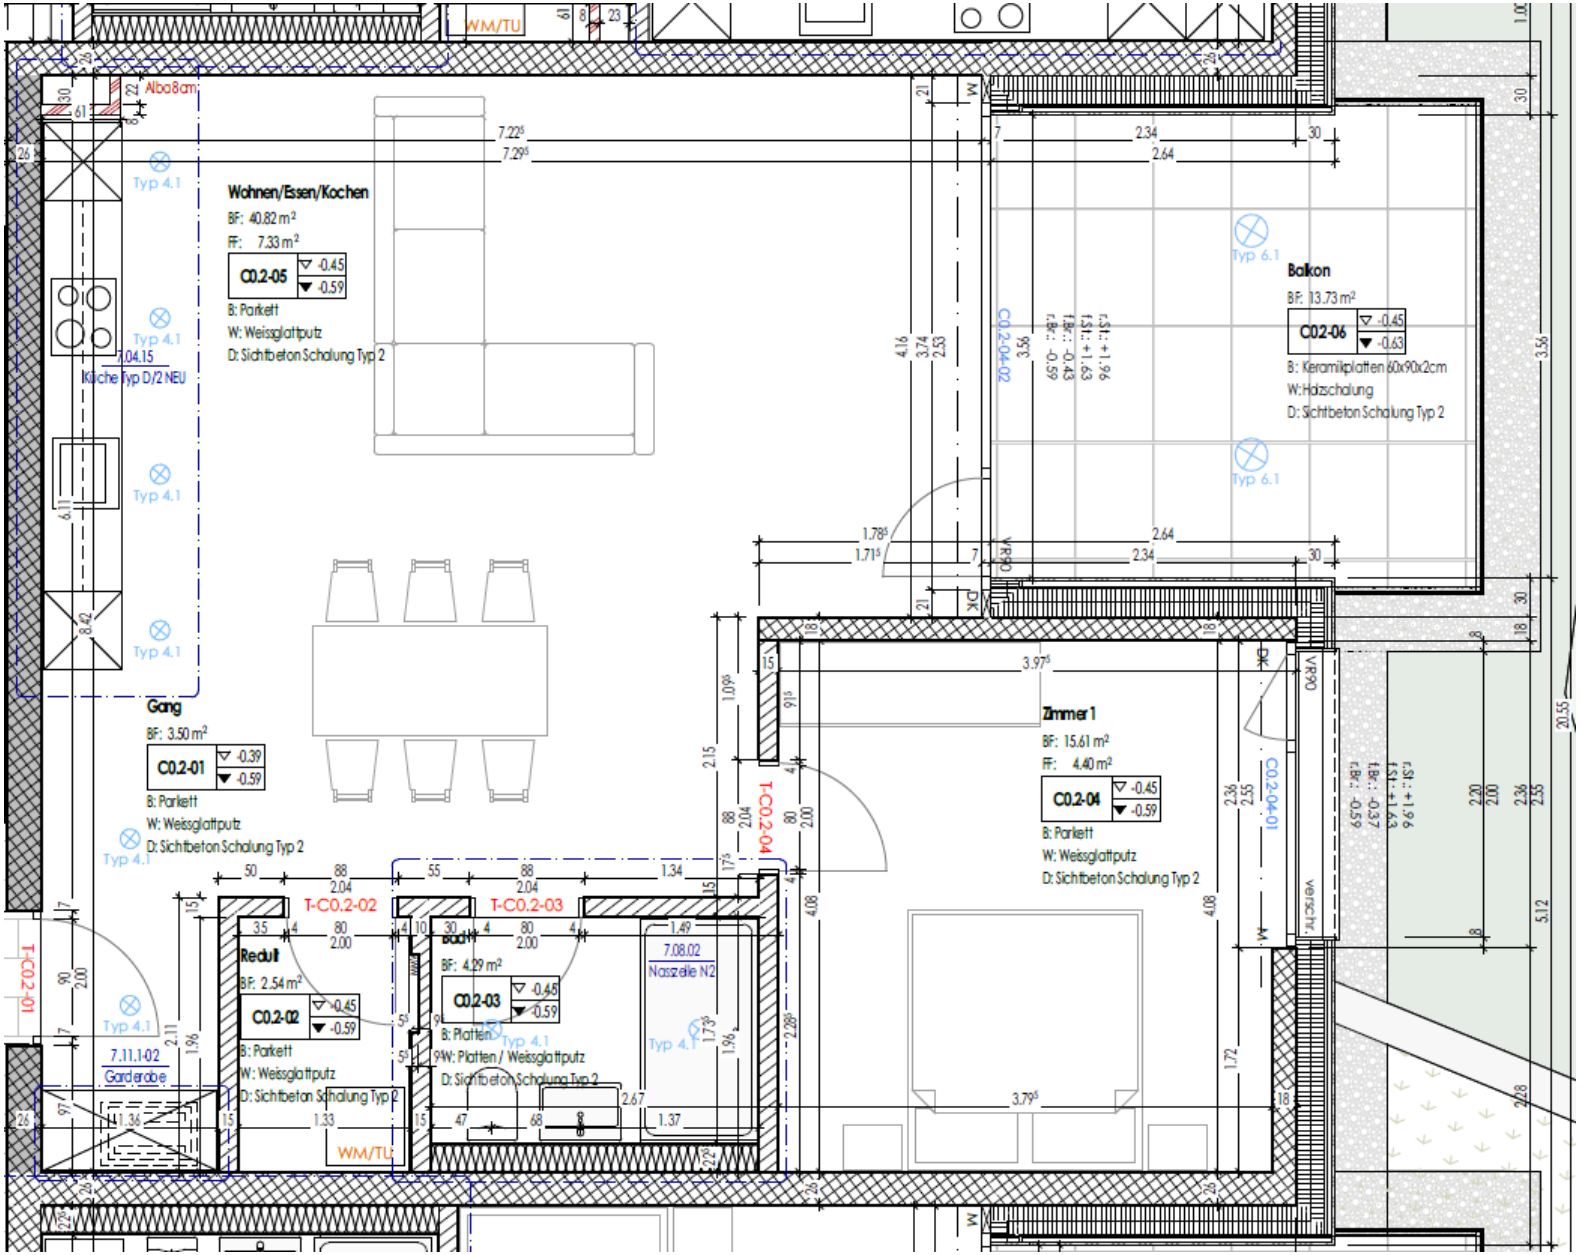

Wohnen/Essen/Kochen
BF: 40.82 m²
FF: 7.33 m²
C0.2-05
-0.45
-0.59
B: Parkett
W: Weissglattputz
D: Sichtbeton Schalung Typ 2
Balkon
BF: 13.73 m²
C0.2-06
-0.45
-0.63
B: Keramikplatten 60x90x2cm
W: Holzschalung
D: Sichtbeton Schalung Typ 2
Gang
BF: 3.50 m²
C0.2-01
-0.39
-0.59
B: Parkett
W: Weissglattputz
D: Sichtbeton Schalung Typ 2
Zimmer 1
BF: 15.61 m²
FF: 4.40 m²
C0.2-04
-0.45
-0.59
B: Parkett
W: Weissglattputz
D: Sichtbeton Schalung Typ 2
Redult
BF: 2.54 m²
C0.2-02
-0.45
-0.59
B: Parkett
W: Weissglattputz
D: Sichtbeton Schalung Typ 2
Bad 1
BF: 4.29 m²
C0.2-03
-0.45
-0.59
B: Platten
W: Platten / Weissglattputz
D: Sichtbeton Schalung Typ 2
Alba 8cm
Küche Typ D/2 NEU
7.04.15
7.11.1-02
Garderobe
7.08.02
Nasszelle N2
T-C0.2-01
T-C0.2-02
T-C0.2-03
T-C0.2-04
C0.2-04-01
C0.2-04-02
WM/TU
Typ 4.1
Typ 6.1